

CÔNG TY CỔ PHẦN TỔ CHỨC SỰ KIỆN VÀ QUẢNG CÁO VIETAD

ĐỊA CHỈ: SỐ 28, NGÕ 145 QUAN NHÂN, P. THƯỢNG ĐÌNH, Q. THANH XUÂN

HỒ SƠ THIẾT KẾ HỘI CHỢ TRIỂN LÃM HÀNG CÔNG NGHIỆP NÔNG THÔN TIÊU BIỂU NĂM 2024

TYPICAL RURAL INDUSTRIAL PRODUCTS EXHIBITION & FAIR 2024



24 - 28/10/2024



Quảng trường TTTM Vincom Royal City
72A Nguyễn Trãi, quận Thanh Xuân, TP Hà Nội

TRUNG TÂM KHUYẾN CÔNG
VÀ TƯ VẤN PHÁT TRIỂN CÔNG NGHIỆP 1



GIÁM ĐỐC
Nguyễn Toàn Thắng

ĐƠN VỊ THIẾT KẾ
CTY CP TỔ CHỨC SỰ KIỆN VÀ QUẢNG CÁO VIETAD



GIÁM ĐỐC
Bé Anh Tuấn

Hà Nội, 2024



THUYẾT MINH BẢN VẼ KỸ THUẬT

1. QUY MÔ:

Diện tích khu vực trưng bày giới thiệu sản phẩm của các tổ chức, doanh nghiệp, địa phương: 2250m², tương đương diện tích 250 gian hàng tiêu chuẩn (3m x 3m), trong đó:

- 210 gian hàng tiêu chuẩn (kt: 3m x 3m x 2.5m cao)
- 360m² không gian mở (tương đương diện tích 40 gian hàng tiêu chuẩn, dành cho các đơn vị đăng ký dàn dựng theo thiết kế đặc thù của đơn vị)

2. GIẢI PHÁP KỸ THUẬT

2.1 Hệ thống hàng rào phục vụ thi công:

Trước khi triển khai thi công hoặc tháo dỡ các hạng mục, đơn vị thi công phải có quây, che chắn khu vực thi công theo đúng quy định của Ban quản lý TTTM Royal City (BQL).

- Hàng rào che chắn phải có chiều cao tối thiểu 2m, gia cố chắc chắn và có các đối trọng phù hợp.
- Hệ thống hàng rào sẽ được tháo dỡ sau khi BQL nghiệm thu các hạng mục thi công và sau khi hoàn tất các công việc tháo dỡ, hoàn trả mặt bằng.

2.2 Hệ thống điện:

- Toàn bộ hệ thống điện phải được luồn trong ống gen chống cháy. Các dây điện đi trên mặt sàn phải luồn trong gen bán nguyệt hoặc máng cao su
- Có tiếp địa
- Sử dụng loại ổ cắm 3 lỗ (có lỗ cắm cho tiếp địa).
- Sử dụng các aptomat chống giật

2.3 Cổng chào:

- Chất liệu: khung sắt căng bạt hiflex để ghi kết hợp với fomex bồi decal

Kích thước tổng thể: 14m rộng x 4,76m cao x 1m dày. Được chia làm 3 khoang, căng bạt 2 mặt. Toàn bộ kết cấu sẽ được đặt phía trước bồn hoa đối diện công vào của quảng trường Royal City. Lưu ý, do vị trí cổng không phù hợp cho việc lưu thông nên cổng chỉ mang tính chất biểu tượng

- Ý tưởng thiết kế: Sử dụng lại hình dáng tổng thể của cổng đã làm từ các năm trước của chương trình để tạo nên 1 hệ thống nhận diện thống nhất cho các năm tiếp theo.

- + Sử dụng hình ảnh bánh răng làm chủ đạo, toàn bộ kết cấu cổng được sắp xếp theo hình ảnh bông hoa sen đang nở. Ngoài ra, việc sử dụng kết cấu vòm tròn đem lại cảm giác của sự bền vững (trong kiến trúc và xây dựng, kết cấu vòm cung và vòm mang lại nhiều lợi ích về hiệu năng xây dựng và tăng giá trị thẩm mỹ cho công trình).
- + Sử dụng 2 tông màu chủ đạo là màu đỏ và màu xanh tạo sự nổi bật khi để ngoài trời.

HỒ SƠ THIẾT KẾ	HỘI CHỢ TRIỂN LÃM HÀNG CÔNG NGHIỆP NÔNG THÔN TIÊU BIỂU NĂM 2024
THIẾT KẾ TỔNG THỂ, CHI TIẾT KỸ THUẬT CÁC HẠNG MỤC HỘI CHỢ TRIỂN LÃM	
DON VI THIẾT KẾ	CTY CP TỔ CHỨC SỰ KIỆN VÀ QUẢNG CÁO VIETAD
CHỦ TRỊ	Bà: Lê Thị Mỹ Lê
THIẾT KẾ	Bà: Nguyễn Thị Anh Thư
HOÀN THÀNH	NĂM 2024

- Chi tiết kỹ thuật:
 - + Toàn bộ kết cấu chịu lực được hàn từ sắt hộp 40mm x40mm x 1,4mm
 - + Gia cố chắc chắn bằng các đố trọng với trọng lượng tổng thể tối thiểu 2.000kg (phân bố đều cho các chân cột và các vị trí cần chống đỡ)

2.4 Khu vực sân khấu và khu vực đại biểu

Toàn bộ khu vực này sẽ nằm trong nhà tiền chế kết cấu không gian, mái bạt chống xuyên nắng, kích thước 18.8m rộng x 29.4m dài, tổng chiều cao cột là 7m, chiều cao đỉnh 10,3m, khẩu độ giữa các tâm cột là 9,6m (bao gồm cả chiều rộng của các lồng tời), được gia cố bằng các đồi trọng để đảm bảo an toàn khi có thời tiết bất lợi.

a. Khu vực sân khấu

- Diện tích mặt sàn: 18m dài x 6m rộng x 0,6m cao.
 - Kết cấu sân khấu là kết cấu khung thép chịu lực. Mặt sàn trải ván gỗ MDF, phủ thảm đỏ
 - Sân khấu sẽ có 03 lối lên xuống được bố trí 01 chiếc ở phía trước và 2 bên.
 - Backdrop khung sắt căng bạt hiflex để ghi, gia cố chắc chắn với sàn.
 - Màn hình LED loại P4 đến P3 ngoài trời
 - Hệ thống âm thanh, ánh sáng phục vụ lễ khai mạc

b. Khu vực đại biểu

- Trang thiết bị bao gồm: sàn trải thảm toàn bộ, ghế da chân quỳ VIP, bàn cho đại biểu chiều dài 1,2 m dài x 0.6m rộng x 0.75m cao phủ khăn, ghế Xuân Hòa có phủ áo và thắt nơ, nước uống, bát hoa để bàn
 - Số lượng bàn: 16 chiếc
 - Số lượng ghế da chân quỳ phục vụ khách VIP: 32 chiếc
 - Số lượng ghế banquet phục vụ đại biểu: 268 chiếc

2.5 Khu vực trưng bày sản phẩm:

Bao gồm 2 khu vực

- 210 gian hàng tiêu chuẩn (Kích thước: 3m x 3m x 2.5m) được bố trí trong 07 nhà tiền chế. Có balet nhựa và thảm trải sàn
 - 360m² không gian mở (tương đương diện tích 40 gian hàng tiêu chuẩn, dành cho các đơn vị đăng ký dàn dựng theo thiết kế đặc thù của đơn vị). Có balet nhựa và thảm trải sàn

Gian hàng tiêu chuẩn bao gồm các thiết bị như sau:

- 01 bàn Xuân Hòa có khăn phủ và vay quây
- 02 ghế banquet
- 01 bóng đèn, 01 ổ cắm (16A). Toàn bộ hệ thống điện trong gian hàng phải phù hợp với yêu cầu kỹ thuật của BQL
- 01 sọt rác nhựa
- 01 biển tên
- Thảm trải sàn, balet

HỒ SƠ THIẾT KẾ
HỘI CHỢ TRIỂN LÃM
HÀNG CÔNG NGHIỆP NÔNG THÔN
TIÊU BIỂU NĂM 2024

THIẾT KẾ TỔNG THỂ, CHI TIẾT
KỸ THUẬT CÁC HẠNG MỤC
HỘI CHỢ TRIỂN LÃM



ĐƠN VỊ THIẾT KẾ



Ông: Lê Anh Tuấn

CHỦ TRỊ

Bà: Hà Thị Mỹ Lệ

THIẾT KẾ

Bà: Nguyễn Thị Anh Thư

HOÀN THÀNH
NĂM 2024

Đối với khu tự dựng:

- Các đơn vị đăng ký diện tích, công suất tiêu thụ điện (phù hợp với khả năng cung cấp của BQL và maquette thiết kế cho Ban tổ chức (BTC) 3 tuần trước ngày diễn ra sự kiện. BTC có trách nhiệm cung cấp diện tích và vị trí phù hợp với nhu cầu của doanh nghiệp và có trách nhiệm thông báo những quy định về thi công do BQL ban hành.
- Các đơn vị tự thi công phải có trách nhiệm thi công theo đúng các yêu cầu của BQL (các yêu cầu về hệ thống điện, kết cấu, thời gian thi công...)

Toàn bộ các gian hàng và khu tự dựng sẽ được bố trí trong 07 nhà tiền chế (khung hợp kim nhôm), có mái che (bạt chống xuyên sáng), pano bít đầu hồi (khung sắt căng bạt hiflex), hệ thống chiếu sáng (bóng led 300w) và được chia thành 5 khu như sau:

Khu A: gồm 02 nhà tiền chế

Gồm 2 nhà tiền chế

- Kích thước nhà tiền chế số 1: 95m dài x 15m rộng. Chiều cao các cột tối thiểu 4m, chiều cao đỉnh mái 7,5m
- Kích thước nhà tiền chế số 2: 8m dài x 12m rộng. Chiều cao các cột tối thiểu 4m, chiều cao đỉnh mái 4.2m

Khu B: gồm 02 nhà tiền chế

Gồm 2 nhà tiền chế

- Kích thước nhà tiền chế số 1: 95m dài x 15m rộng. Chiều cao các cột tối thiểu 4m, chiều cao đỉnh mái 7,5m
- Kích thước nhà tiền chế số 2: 8m dài x 12m rộng. Chiều cao các cột tối thiểu 4m, chiều cao đỉnh mái 4.2m

Khu C: gồm 01 nhà tiền chế

- Kích thước nhà tiền chế: 36m dài x 21m rộng. Chiều cao các cột tối thiểu 4m, chiều cao đỉnh mái 8,5m

Khu D: gồm 01 nhà tiền chế

- Kích thước nhà tiền chế: 30,8m dài x 4,4m rộng. Chiều cao các cột tối thiểu 2,8m, chiều cao đỉnh mái 4,2m

Khu E: gồm 01 nhà tiền chế

- Kích thước nhà tiền chế: 30,8m dài x 4,4m rộng. Chiều cao các cột tối thiểu 2,8m, chiều cao đỉnh mái 4,2m

SƠ ĐỒ MẶT BẰNG

1

Gian hàng tiêu chuẩn. KT: 3mW x 3mL x 2.5mH


2

Các gian hàng tự thi công

SÂN KHẤU


Sân khấu khai mạc: KT: 5mW x 20mL x 0.5mH

Ban tổ chức. KT: 5mW x 5mL x 6mH

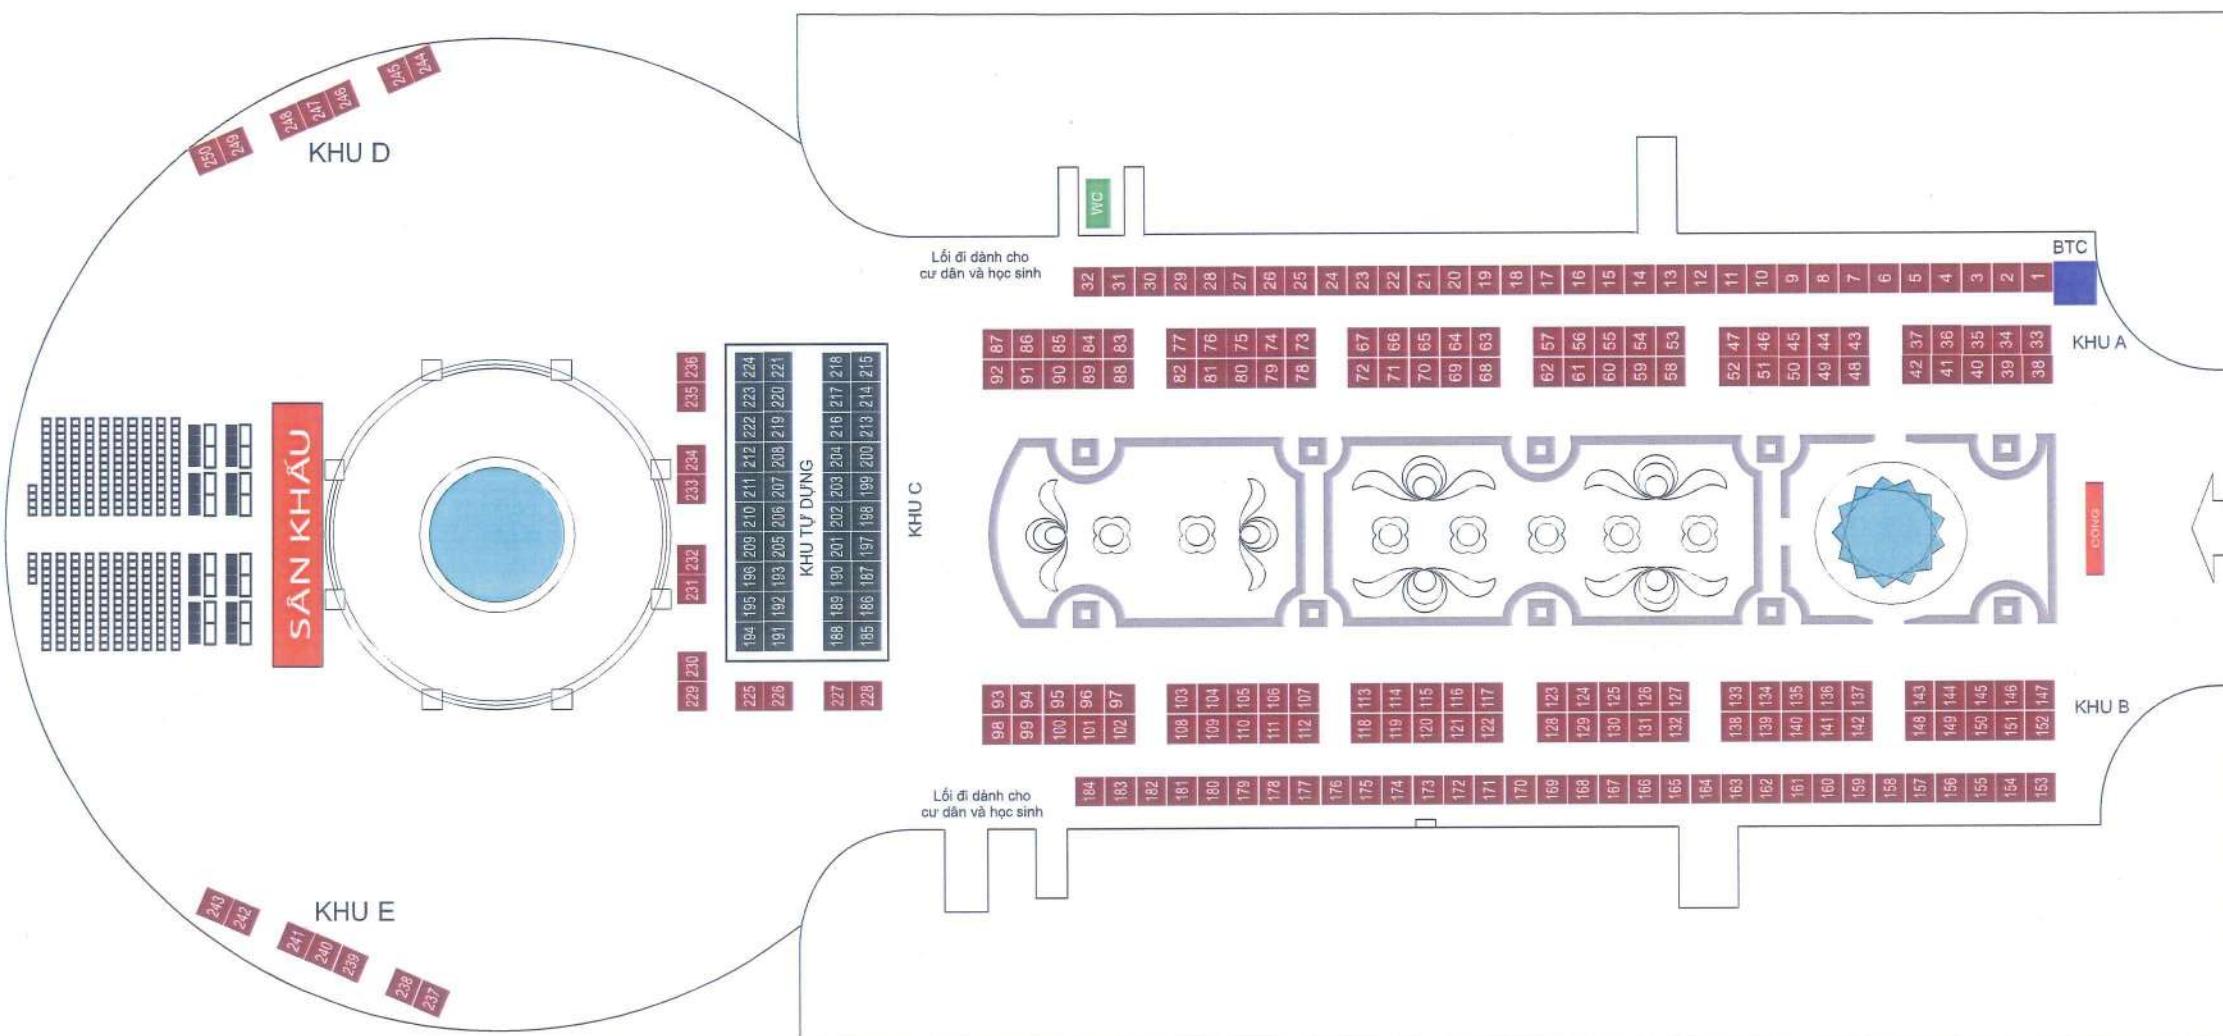

SƠ ĐỒ DỰNG HÀNG RÀO PHỤC VỤ THI CÔNG

Tổng diện tích hàng rào cần thiết: 929,5m dài X 2m cao
Chi tiết kích thước: tham khảo kích thước hàng rào của từng khu

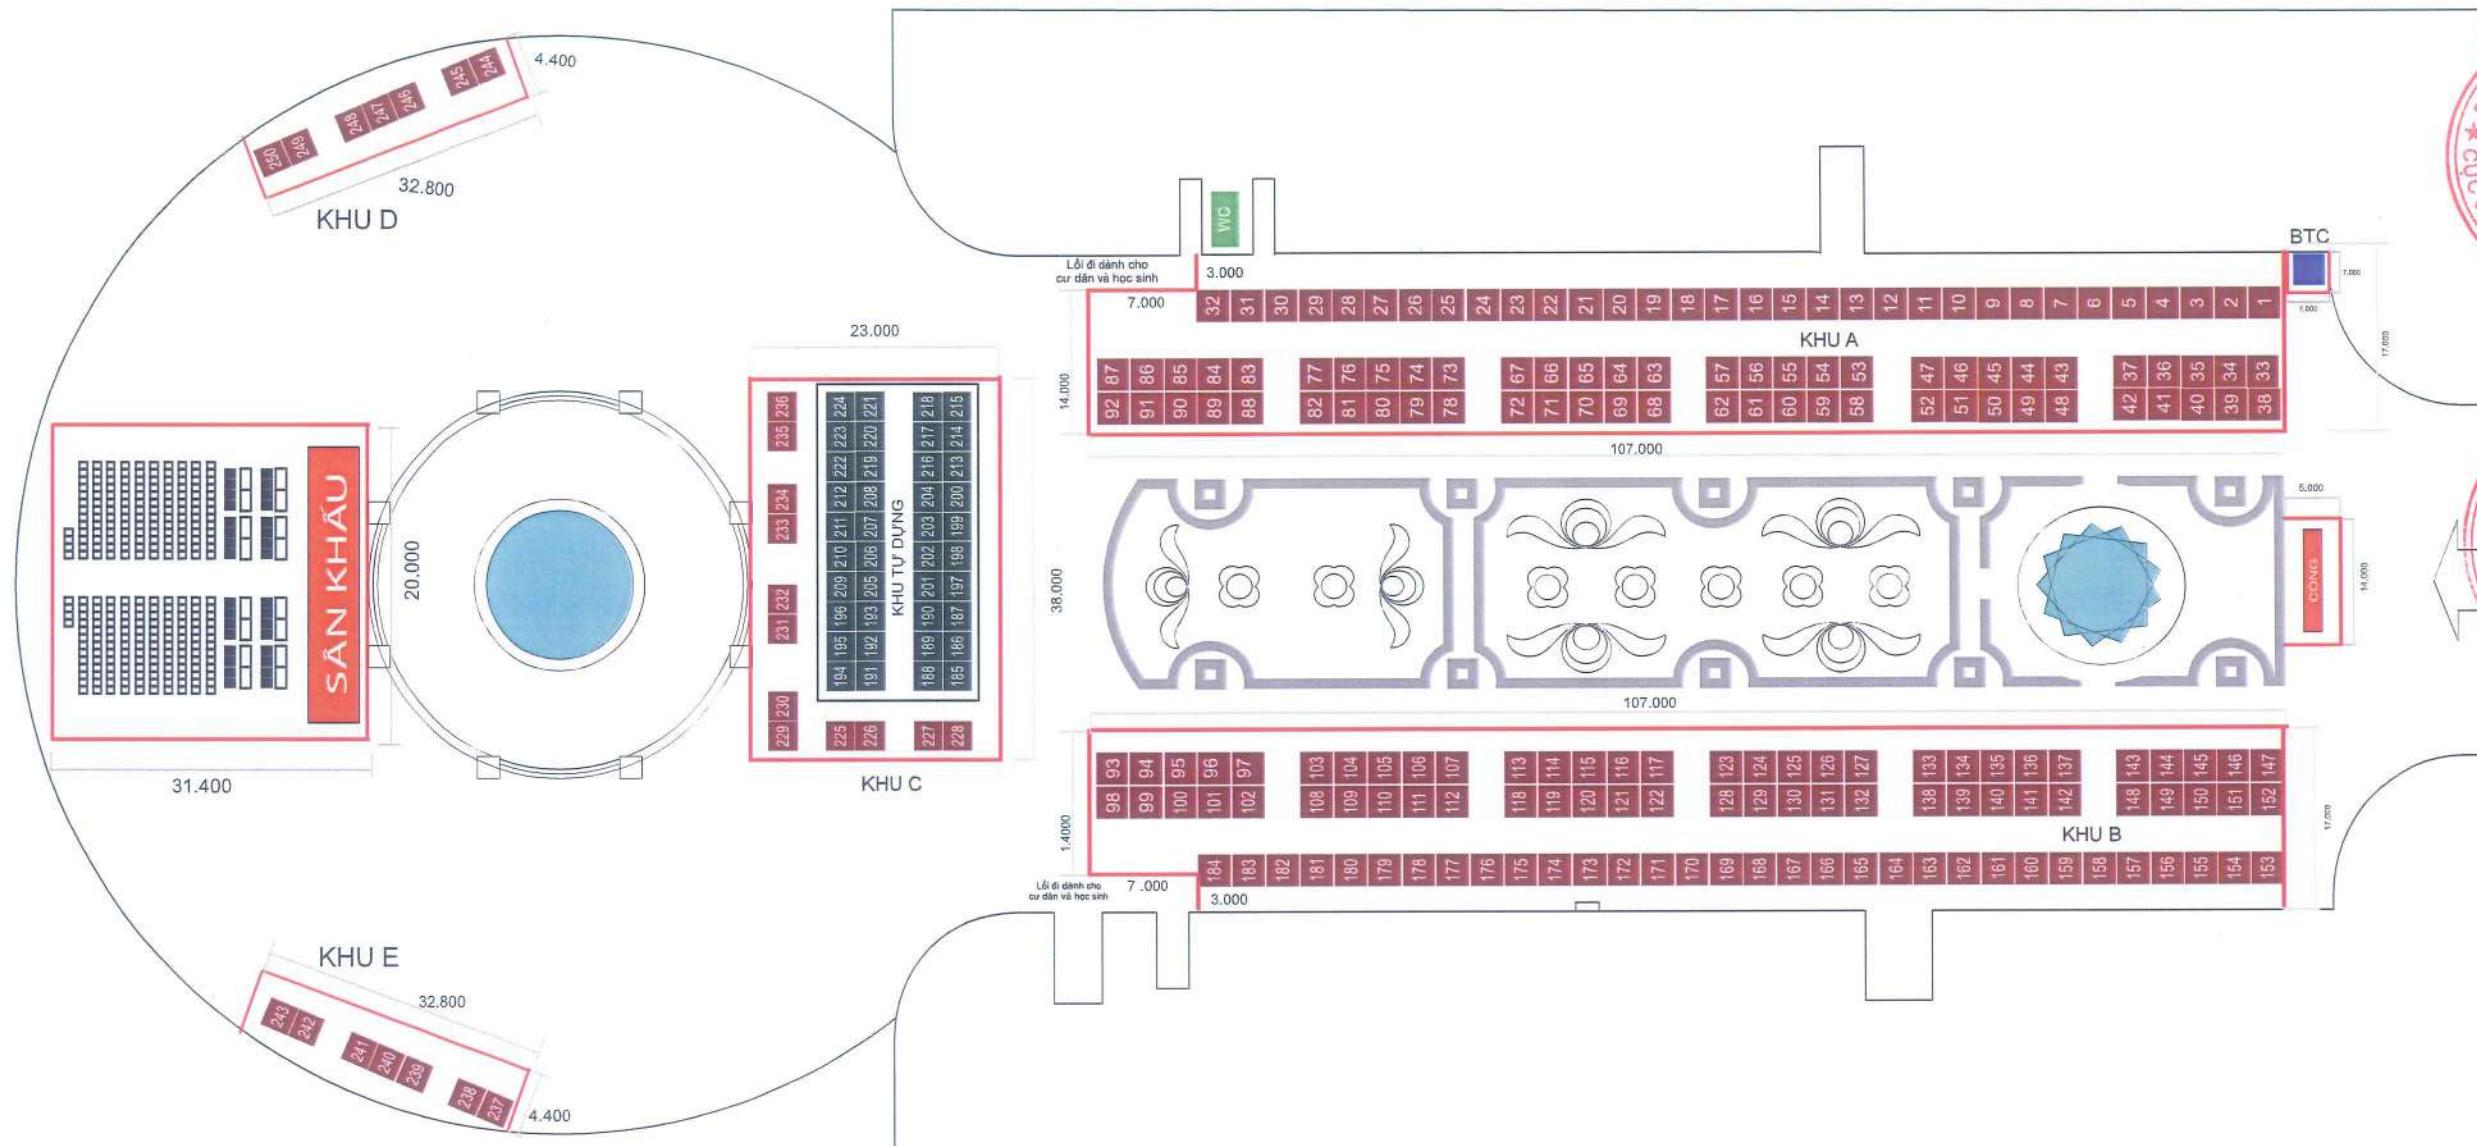

HỒ SƠ THIẾT KẾ
HỘI CHỢ TRIỂN LÃM
HÀNG CÔNG NGHIỆP NÔNG THÔN
TIÊU BIỂU NĂM 2024

THIẾT KẾ TỔNG THỂ, CHI TIẾT
KỸ THUẬT CÁC HẠNG MỤC
HỘI CHỢ TRIỂN LÃM



DƠN VI THIẾT KẾ

CÔNG TY CỔ PHẦN
TỔ CHỨC SỰ KIỆN
VÀ QUẢNG CÁO VIETAD



Ông: Lê Anh Tuấn

Bà: Nguyễn Thị Mỹ Lê

THIẾT KẾ

Bà: Nguyễn Thị Anh Thư


HOÀN THÀNH

NĂM 2024

VỊ TRÍ ĐẶT BÌNH PCCC



Bình phòng cháy chữa cháy
dạng bột 6,8kg
Số lượng: 100 bình

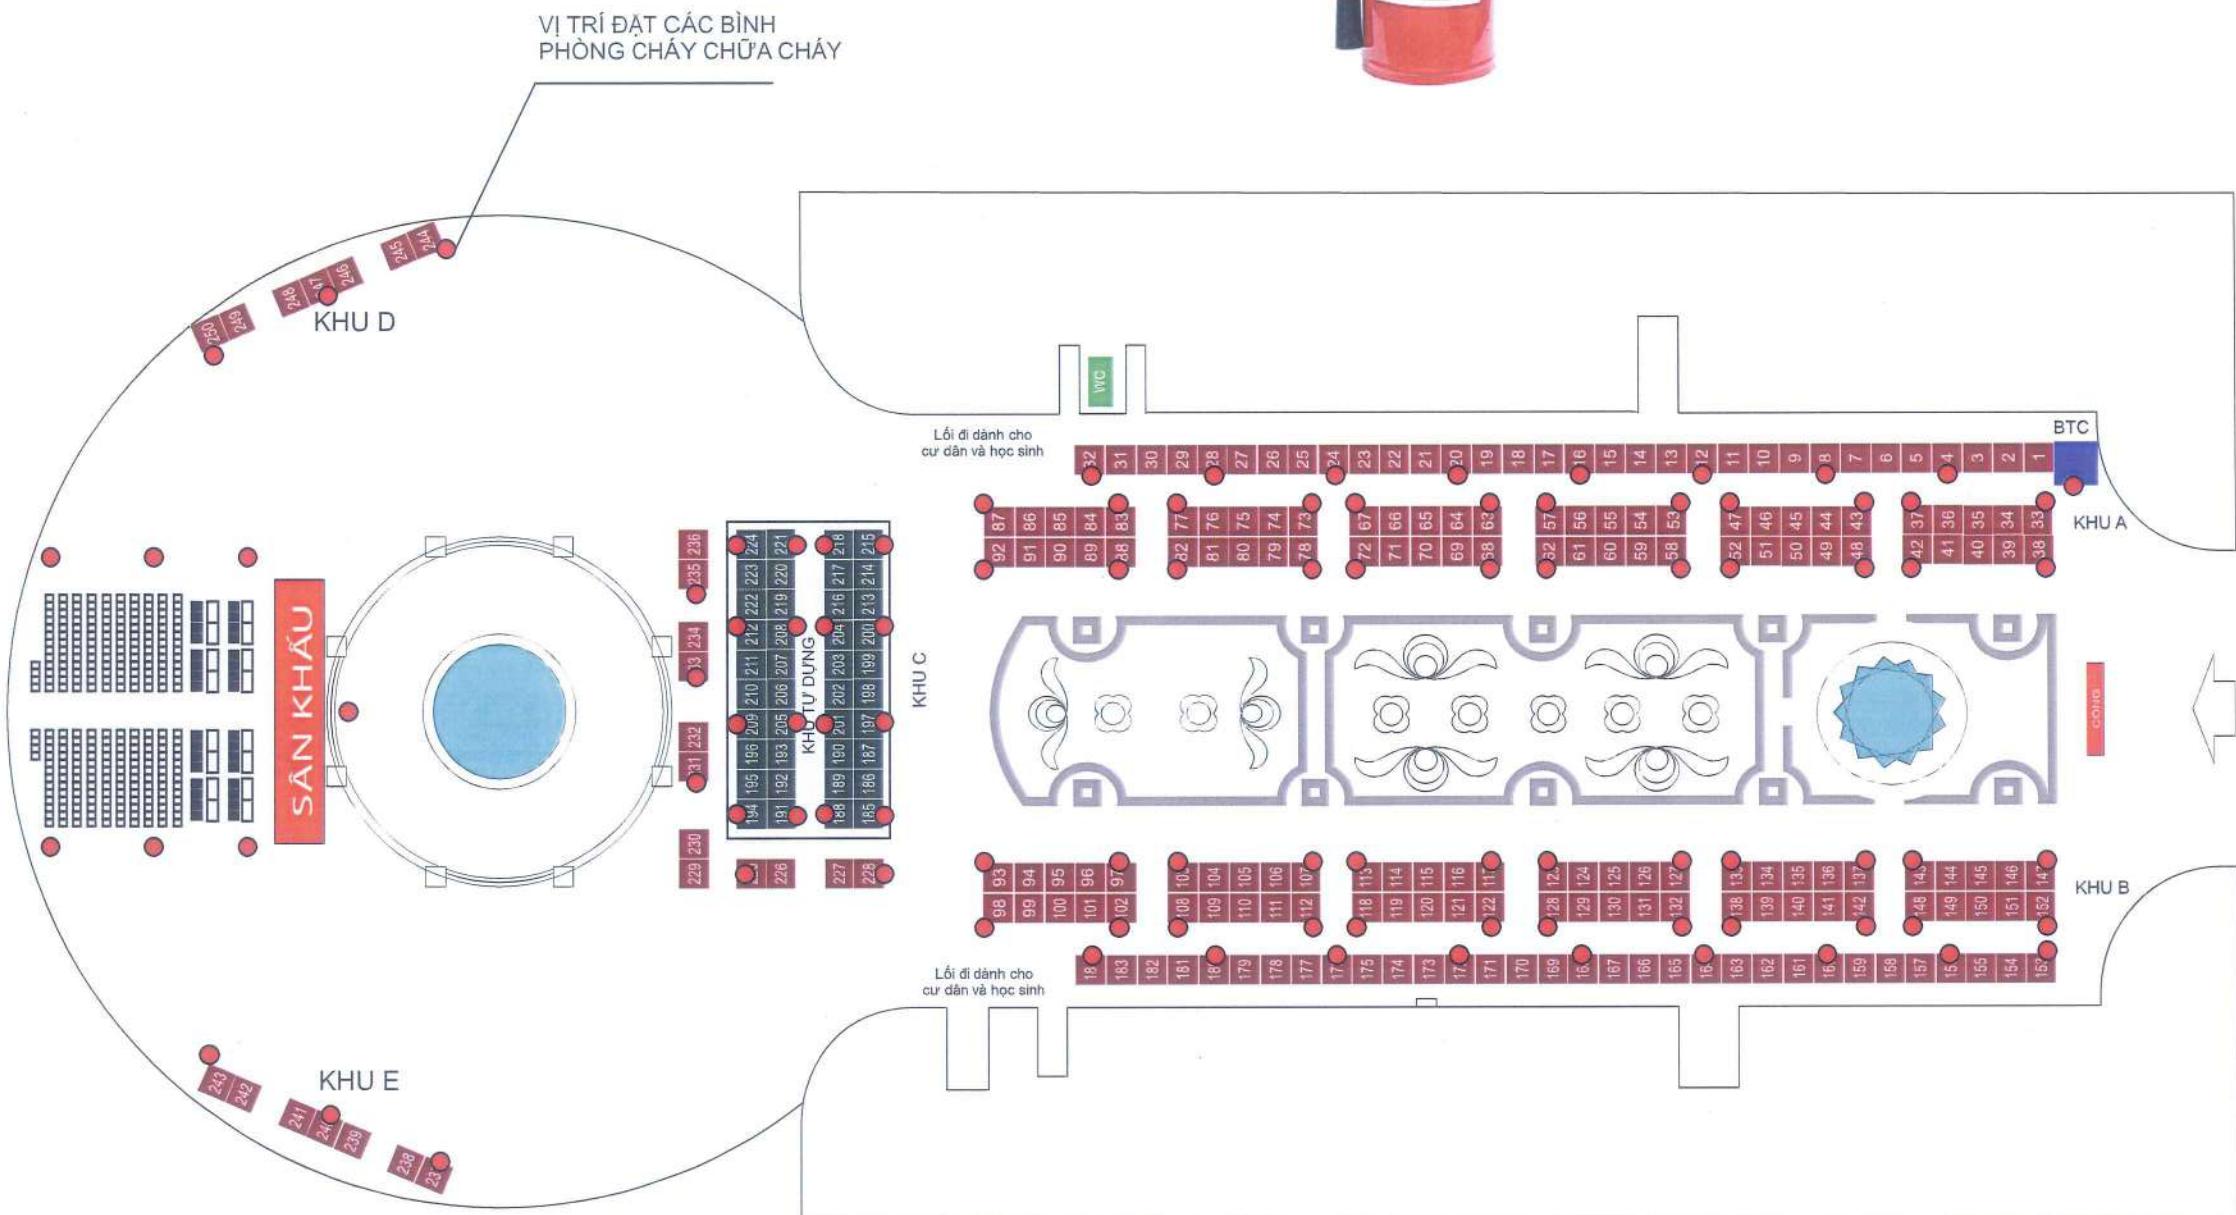

HỒ SƠ THIẾT KẾ

HỘI CHỢ TRIỂN LÃM
HÀNG CÔNG NGHIỆP NÔNG THÔN
TIÊU BIỂU NĂM 2024

**THIẾT KẾ TỔNG THỂ, CHI TIẾT
KỸ THUẬT CÁC HẠNG MỤC
HỘI CHỢ TRIỂN LÃM**



ĐƠN VỊ THIẾT KẾ



CHỦ TRỊ

Bá: Hàn Thị Minh

TIẾT KÈM

Bà: Nguyễn Thị Anh Thư

HOÀN THÀNH

PHỐI CẢNH TỔNG THỂ

HỒ SƠ THIẾT KẾ

HỘI CHỢ TRIỂN LÃM
HÀNG CÔNG NGHIỆP NÔNG THÔN
TIÊU BIỂU NĂM 2024

THIẾT KẾ TỔNG THỂ, CHI TIẾT
KỸ THUẬT CÁC HÀNG MỤC
HỘI CHỢ TRIỂN LÃM



ĐƠN VỊ THIẾT KẾ



Ông: Lê Anh Tuấn

CHỦ TRỊ

Maryle

Bà: Hà Thị Mỹ Lê

THIẾT KẾ

H

Bà: Nguyễn Thị Anh Thu

HOÀN THÀNH

NĂM 2024



PHỐI CẢNH TỔNG THỂ

HỒ SƠ THIẾT KẾ

HỘI CHỢ TRIỂN LÂM
HÀNG CÔNG NGHIỆP NÔNG THÔN
TIÊU BIỂU NĂM 2024

THIẾT KẾ TỔNG THỂ, CHI TIẾT
KỸ THUẬT CÁC HẠNG MỤC
HỘI CHỢ TRIỂN LÂM



CHỦ ĐẦU TƯ
TRUNG TÂM KHUYẾN CÔNG VÀ
TƯ VẤN PHÁT TRIỂN CÔNG NGHIỆP 1
CÔNG TY CỔ PHẦN
VÀ TƯ VẤN PHÁT TRIỂN CÔNG NGHIỆP 1

ĐƠN VI THIẾT KẾ

CÔNG TY CỔ PHẦN
TỔ CHỨC SỰ KIỆN
VÀ QUẢNG CÁO VIETAD
GIÁM ĐỐC: Lê Anh Tuấn

Chủ trì: Lê Thị Mỹ Lê

Thiết kế:

HOÀN THÀNH
NĂM 2024

Bà: Nguyễn Thị Anh Thư

PHỐI CẢNH TỔNG THỂ



HỒ SƠ THIẾT KẾ

HỘI CHỢ TRIỂN LÃM
HÀNG CÔNG NGHIỆP NÔNG THÔN
TIÊU BIỂU NĂM 2024

THIẾT KẾ TỔNG THỂ, CHI TIẾT
KỸ THUẬT CÁC HẠNG MỤC
HỘI CHỢ TRIỂN LÃM



DON VI THIẾT KẾ



Chủ trì

Mỹ Linh
Bà: Hà Thị Mỹ Linh

THIẾT KẾ

VZ
Bà: Nguyễn Thị Anh Thu

HOÀN THÀNH

NĂM 2024

CÔNG TY
CỔ PHẦN
TỔ CHỨC SỰ KIỆN
VÀ QUẢNG CÁO
VIETAD
THÀNH PHỐ HÀ NỘI

Ông: Lê Anh Tuấn

PHỐI CẢNH TỔNG THỂ

HỒ SƠ THIẾT KẾ

HỘI CHỢ TRIỂN LÃM
HÀNG CÔNG NGHIỆP NÔNG THÔN
TIÊU BIỂU NĂM 2024

THIẾT KẾ TỔNG THỂ, CHI TIẾT
KỸ THUẬT CÁC HÀNG MỤC
HỘI CHỢ TRIỂN LÃM



DON VI THIẾT KẾ



Ông: Lê Anh Tuấn

CHỦ TRỊ

Mỹ Lệ

Bà: Hà Thị Mỹ Lệ

THIẾT KẾ

Nguyễn Thị Anh Thư

Bà: Nguyễn Thị Anh Thư

HOÀN THÀNH

NĂM 2024

PHỐI CẢNH TỔNG THỂ

HỒ SƠ THIẾT KẾ

HỘI CHỢ TRIỂN LÃM
HÀNG CÔNG NGHIỆP NÔNG THÔN
TIÊU BIỂU NĂM 2024

THIẾT KẾ TỔNG THỂ, CHI TIẾT
KỸ THUẬT CÁC HÀNG MỤC
HỘI CHỢ TRIỂN LÃM



ĐƠN VI THIẾT KẾ



Ông: Lê Anh Tuấn

CHỦ TRỊ

Bà: Han Thị Mỹ Lê

THIẾT KẾ

Bà: Nguyễn Thị Anh Thu



HOÀN THÀNH

NĂM 2024

PHỐI CẢNH VÀ KÍCH THƯỚC CHI TIẾT CÁC HẠNG MỤC

PHỐI CẢNH SÂN KHẤU

HỒ SƠ THIẾT KẾ

HỘI CHỢ TRIỂN LÃM
HÀNG CÔNG NGHIỆP NÔNG THÔN
TIÊU BIỂU NĂM 2024

THIẾT KẾ TỔNG THỂ, CHI TIẾT
KỸ THUẬT CÁC HẠNG MỤC
HỘI CHỢ TRIỂN LÃM



ĐƠN VỊ THIẾT KẾ



Ông: Lê Anh Tuấn

CHỦ TRỊ


Bà: Hà Thị Mỹ Lê

THIẾT KẾ


Bà: Nguyễn Thị Anh Thư

HOÀN THÀNH

NĂM 2024



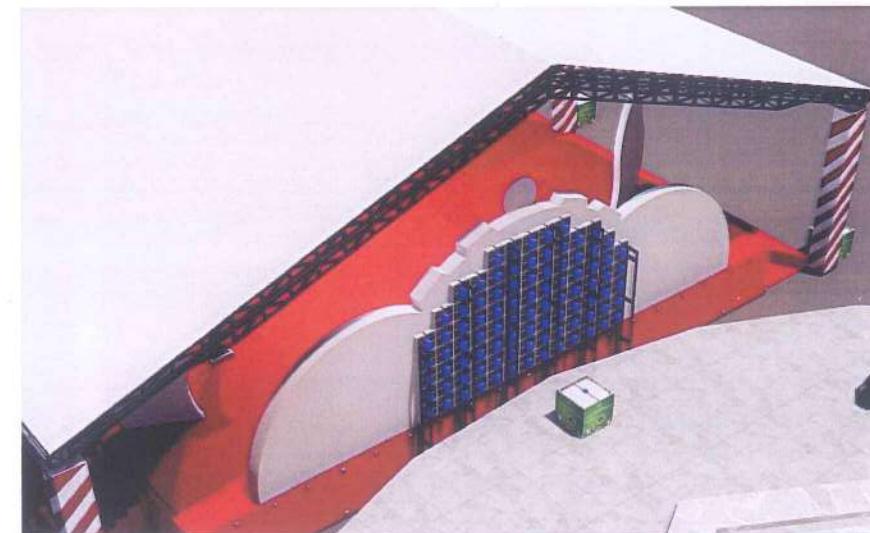


HỌA TIẾT TRANG TRÍ SÂN KHẤU

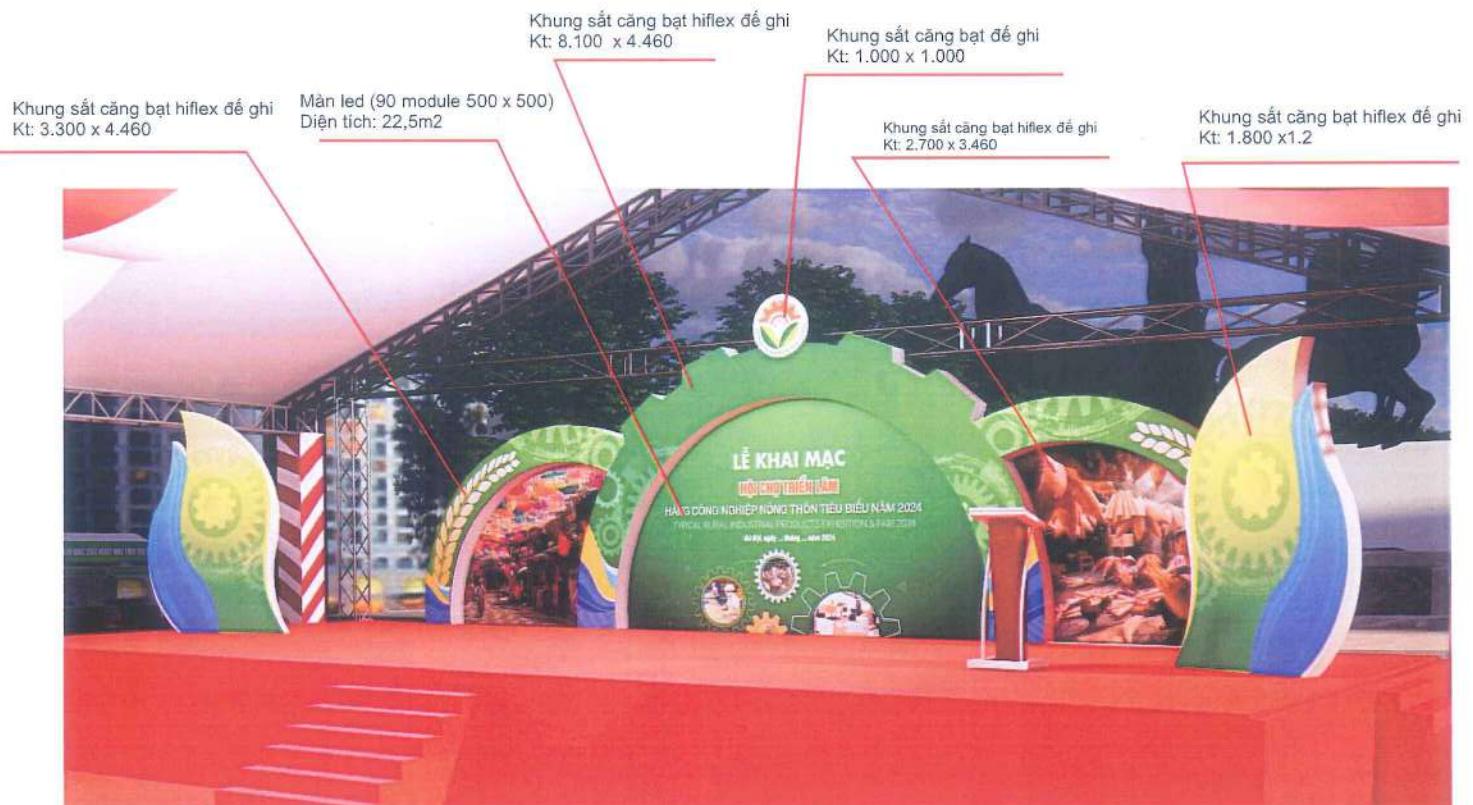

Xương chịu lực: kết cấu khung xương sắt hộp 40mm x 40mm x 1,4 mm dày
Tổng diện tích khung sắt căng bạt là: 89.5m²

(Chú ý, cách tính diện tích thi công các hạng mục khung sắt căng bạt = kích thước tổng thể chiều cao x kích thước tổng thể chiều ngang)

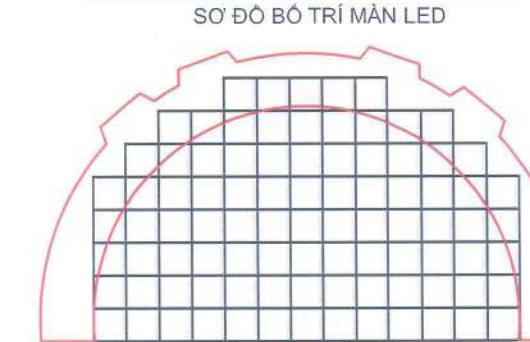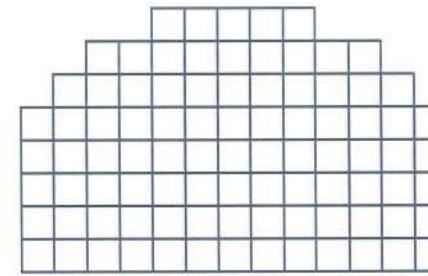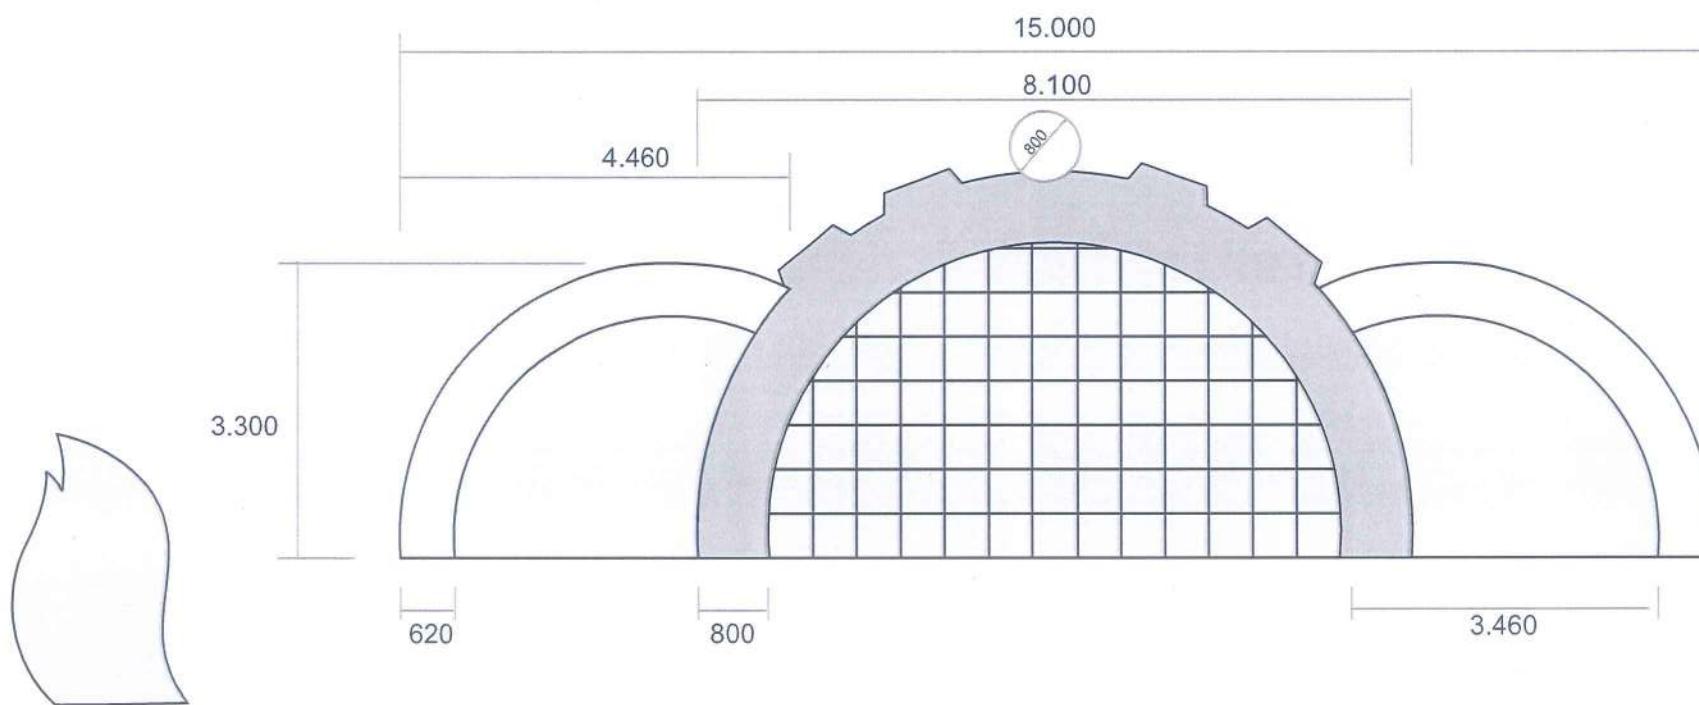

(Chú ý, cách tính diện tích màn led = số module x diện tích mỗi module)



Vị trí đặt màn Led và đối trọng



ĐƠN VỊ THIẾT KẾ

CÔNG TY CỔ PHẦN TỔ CHỨC SỰ KIỆN VÀ QUẢNG CÁO VIETAD

M.S.T. N: 0105508615

GAM DOC

THÀNH PHỐ HÀ NỘI

Số: 2

Ông: Lê Anh Tuấn

CHỦ TRỊ

Bà: Hà Thị Mỹ Lê

THIẾT KẾ

Bà: Nguyễn Thị Anh Thư

HOÀN THÀNH




NĂM 2024

HÓA TIẾT

HỘI CHỢ TRIỂN LÃM
HÀNG CÔNG NGHIỆP NÔNG THÔN
TIÊU BIỂU NĂM 2024

THIẾT KẾ TỔNG THỂ, CHI TIẾT
KỸ THUẬT CÁC HẠNG MỤC
HỘI CHỢ TRIỂN LÃM

THÔNG SỐ KỸ THUẬT SÀN SÂN KHẤU

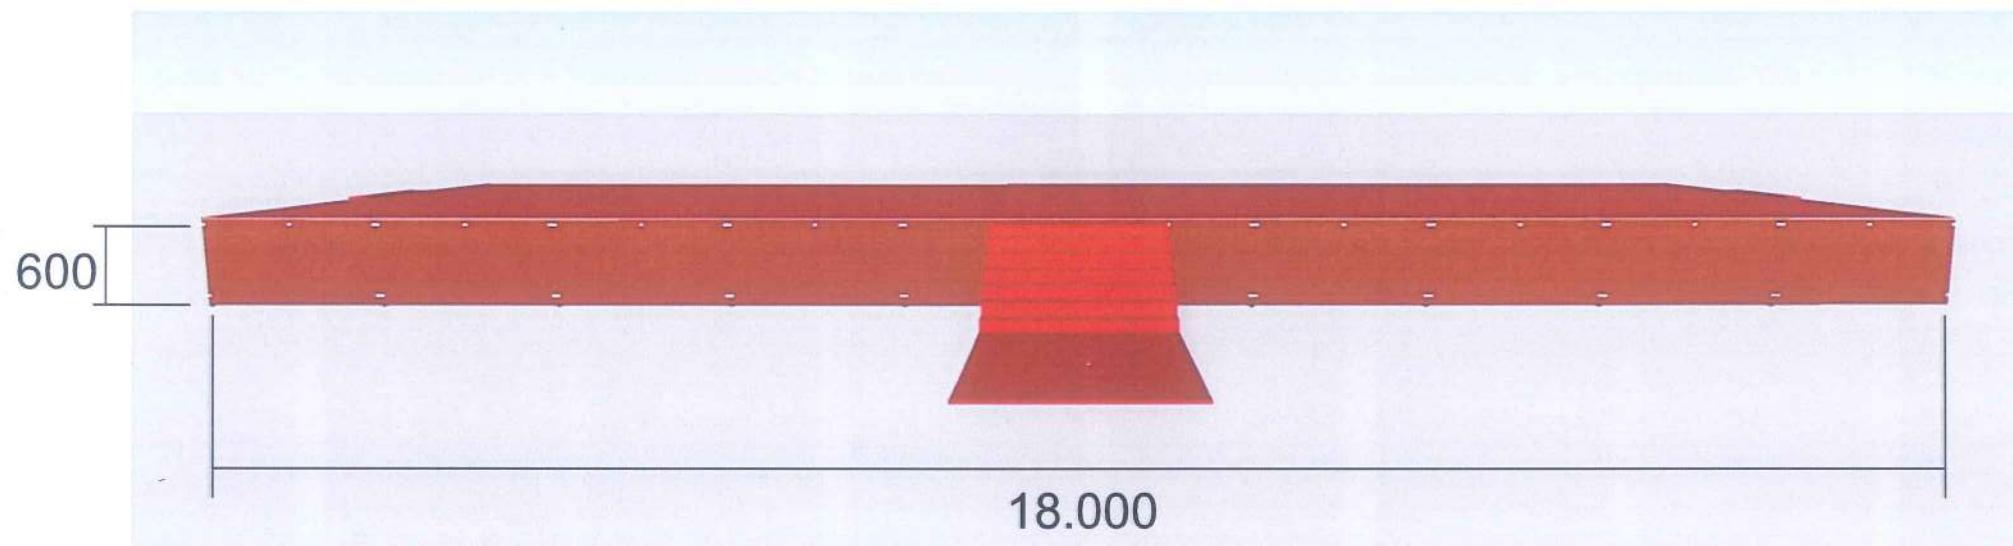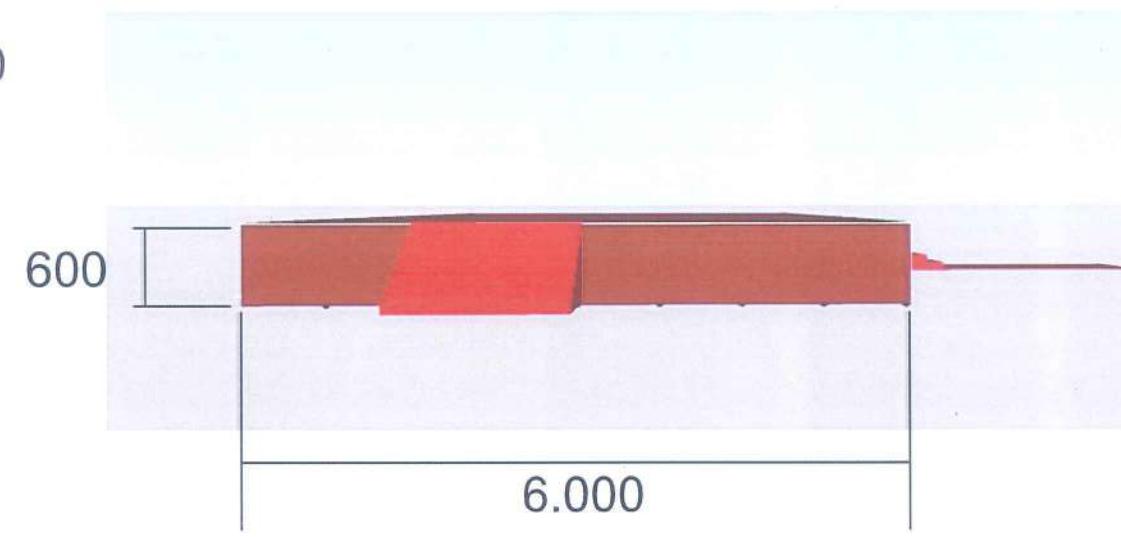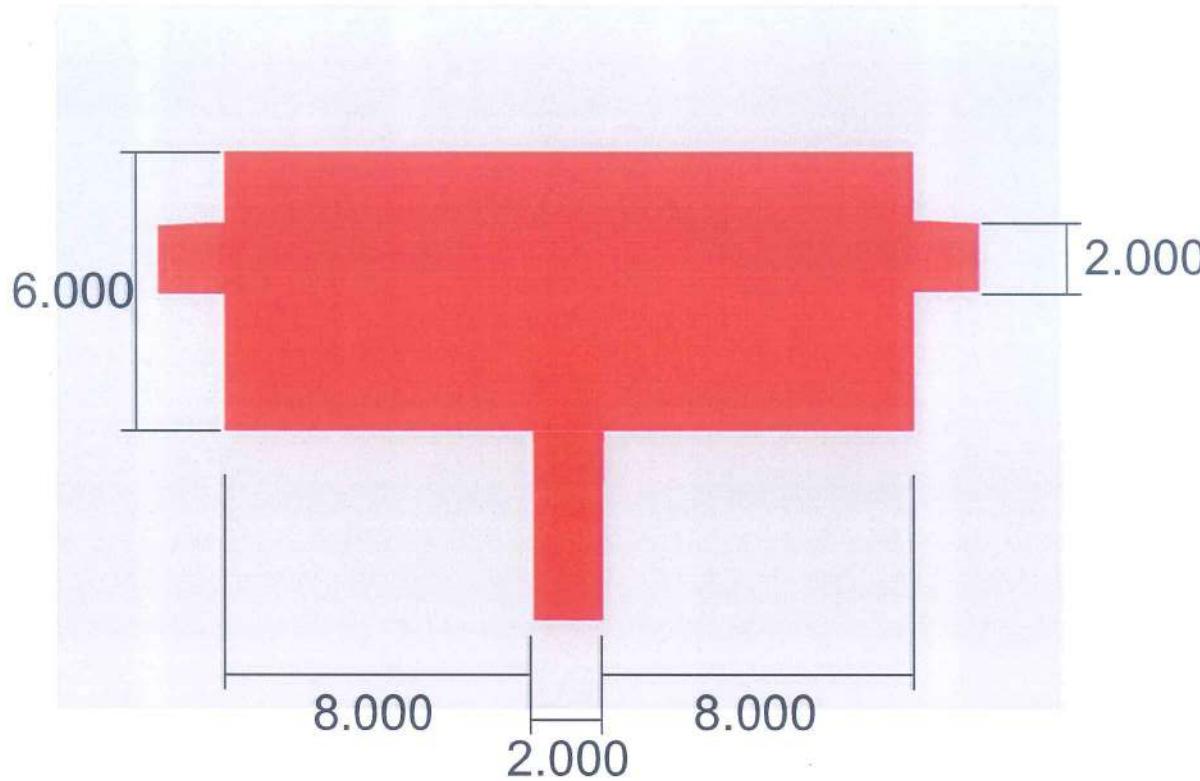

Diện tích mặt sàn: 108m²

HỒ SƠ THIẾT KẾ

HỘI CHỢ TRIỂN LÃM
HÀNG CÔNG NGHIỆP NÔNG THÔN
TIÊU BIỂU NĂM 2024

THIẾT KẾ TỔNG THỂ, CHI TIẾT
KỸ THUẬT CÁC HẠNG MỤC
HỘI CHỢ TRIỂN LÃM



DƠN VI THIẾT KẾ



CHỦ TRỊ

THIẾT KẾ

HOÀN THÀNH

NĂM 2024

Ông: Lê Anh Tuấn


Bà: Hàn Thị Mỹ Lê

Bà: Nguyễn Thị Anh Thư




KẾT CẤU SÀN SÂN KHẤU

SƠ ĐỒ TRẢI VÁN GỖ

18.000

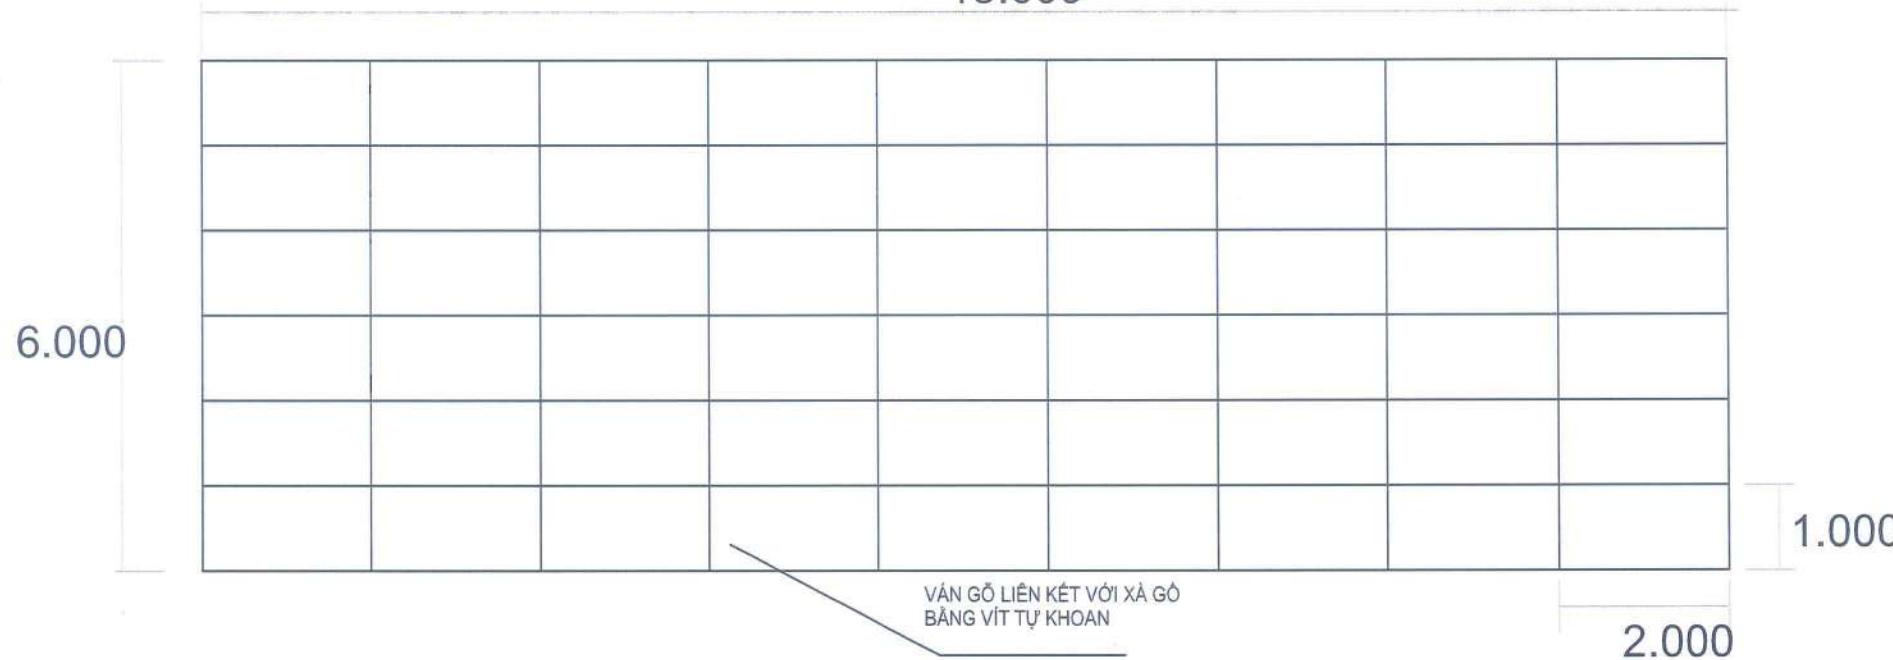

SƠ ĐỒ TRẢI KHUNG VÀ XÀ GỖ

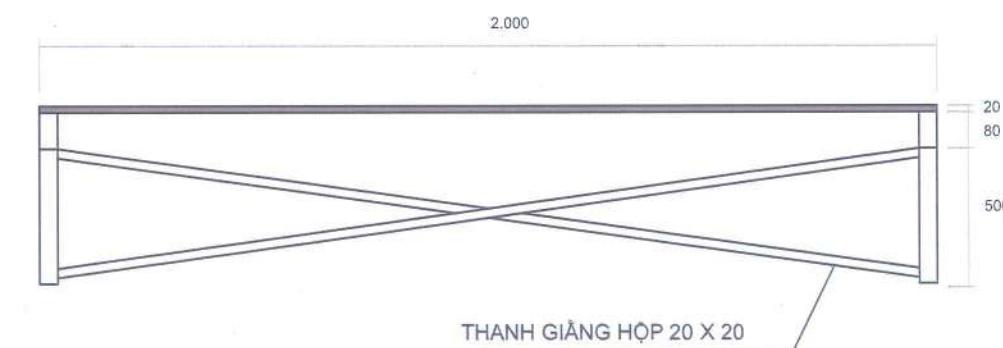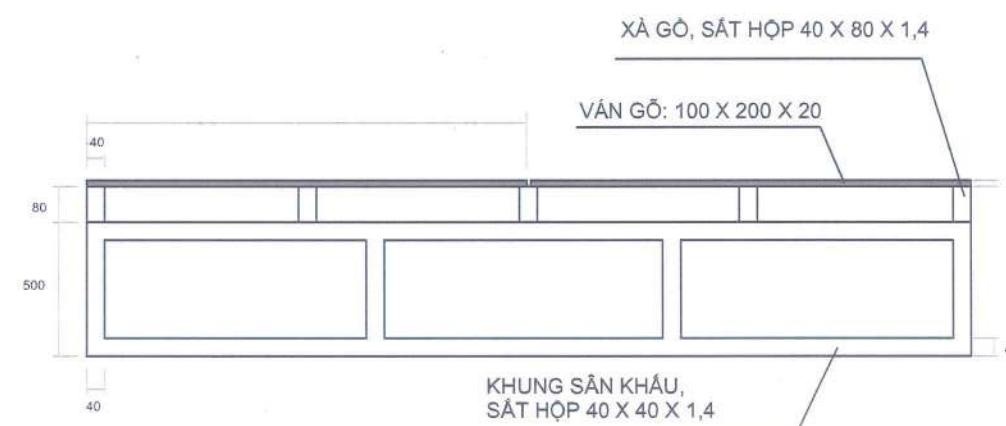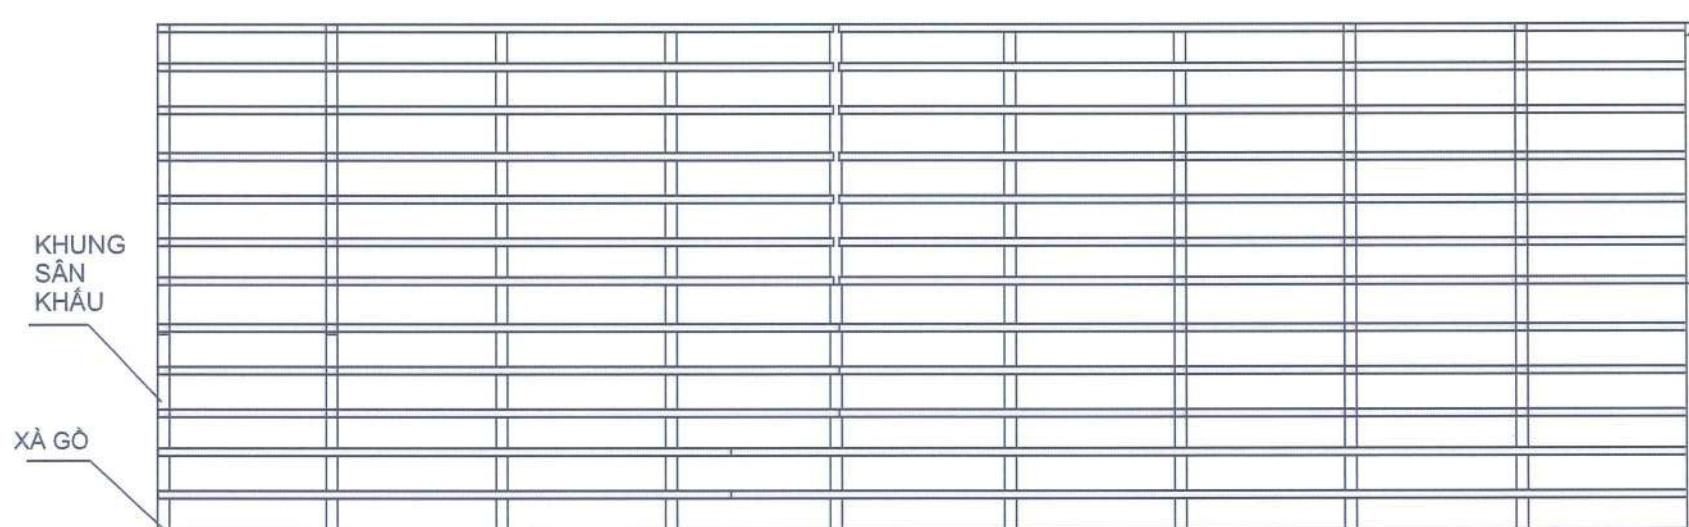

HỒ SƠ THIẾT KẾ

HỘI CHỢ TRIỂN LÃM
HÀNG CÔNG NGHIỆP NÔNG THÔN
TIÊU BIỂU NĂM 2024

THIẾT KẾ TỔNG THỂ, CHI TIẾT
KỸ THUẬT CÁC HẠNG MỤC
HỘI CHỢ TRIỂN LÃM



DƠN VI THIẾT KẾ



CHỦ TRỊ

Bà: Hà Thị Mỹ Lê

THIẾT KẾ

Nguyễn Thị Anh Thư

HOÀN THÀNH

NĂM 2024

NHÀ TIỀN CHẾ KHU VỰC KHAI MẠC

HỒ SƠ THIẾT KẾ
HỘI CHỢ TRIỂN LÃM
HÀNG CÔNG NGHIỆP NÔNG THÔN
TIÊU BIỂU NĂM 2024

THIẾT KẾ TỔNG THỂ, CHI TIẾT
KỸ THUẬT CÁC HẠNG MỤC
HỘI CHỢ TRIỂN LÃM



ĐƠN VỊ THIẾT KẾ
CTY CP TỔ CHỨC SỰ KIỆN
VÀ QUẢNG CÁO VIETAD



Ông: Lê Anh Tuấn

Chủ trì

Bà: Hà Thị Mỹ Lê

THIẾT KẾ
Nguyễn Thị Anh Thư

HOÀN THÀNH

NĂM 2024



THÔNG SỐ KỸ THUẬT NHÀ TIỀN CHẾ KHU VỰC KHAI MẠC



HỒ SƠ THIẾT KẾ

HỘI CHỢ TRIỂN LÃM
HÀNG CÔNG NGHIỆP NÔNG THÔN
TIÊU BIỂU NĂM 2024

THIẾT KẾ TỔNG THỂ, CHI TIẾT
KỸ THUẬT CÁC HÀNG MỤC
HỘI CHỢ TRIỂN LÃM



ĐƠN VỊ THIẾT KẾ



Ông: Lê Anh Tuấn

CHỦ TRỊ

Bà: Hanh Thị Mỹ Lê


THIẾT KẾ

Bà: Nguyễn Thị Anh Thư

HOÀN THÀNH

NĂM 2024

SƠ ĐỒ BỐ TRÍ BÀN GHẾ

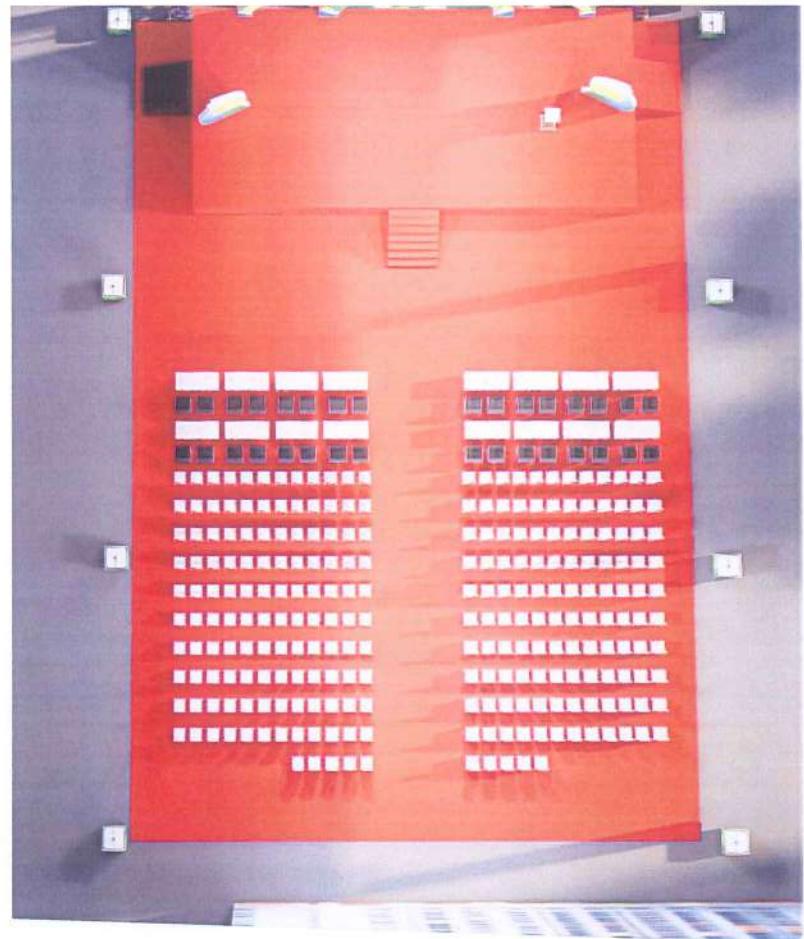

SÂN KHẤU



GHẾ DA CHÂN QUỲ CHO VIP
SỐ LƯỢNG: 32 CHIẾC



BÀN CÓ PHỦ VÁY QUÂY VÀ KHĂN PHỦ
SỐ LƯỢNG: 16 CHIẾC



GHẾ CÓ KHĂN PHỦ VÀ THÁT NÓ
SỐ LƯỢNG: 268 CHIẾC

HỒ SƠ THIẾT KẾ

HỘI CHỢ TRIỂN LÃM
HÀNG CÔNG NGHIỆP NÔNG THÔN
TIÊU BIỂU NĂM 2024

THIẾT KẾ TỔNG THỂ, CHI TIẾT
KỸ THUẬT CÁC HẠNG MỤC
HỘI CHỢ TRIỂN LÃM



ĐƠN VỊ THIẾT KẾ



Ông: Lê Anh Tuấn

CHỦ TRỊ

Hoàng

Bà: Hà Thị Mỹ Lê

THIẾT KẾ







NL

Bà: Nguyễn Thị Anh Thư


HOÀN THÀNH

NĂM 2024


VỊ TRÍ ĐẶT ĐỐI TRỌNG VÀ HÀNG RÀO PHỤC VỤ THI CÔNG CHO KHU VỰC KHAI MẠC

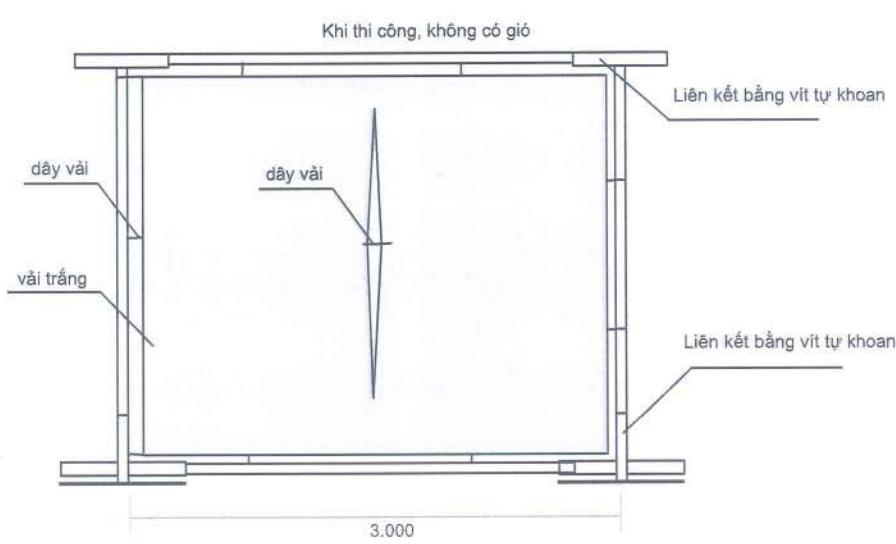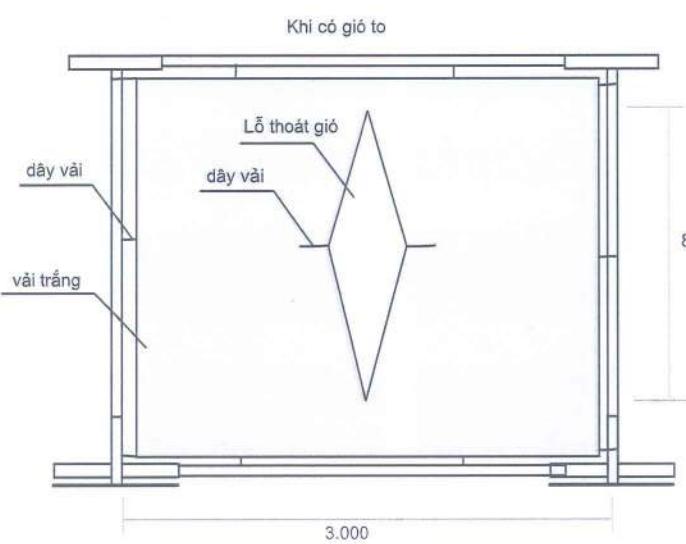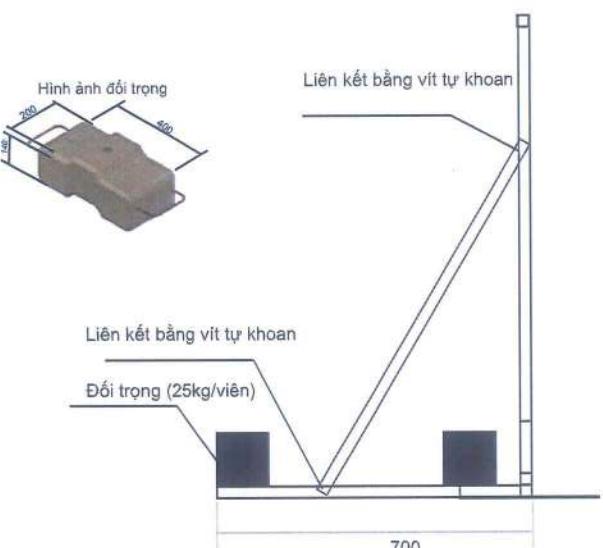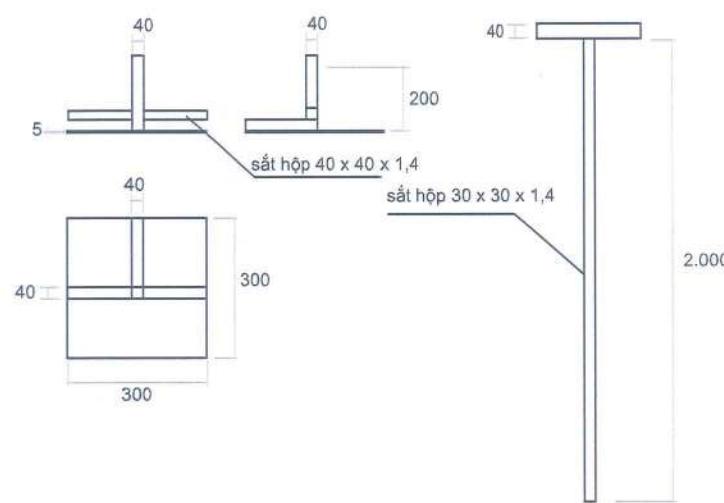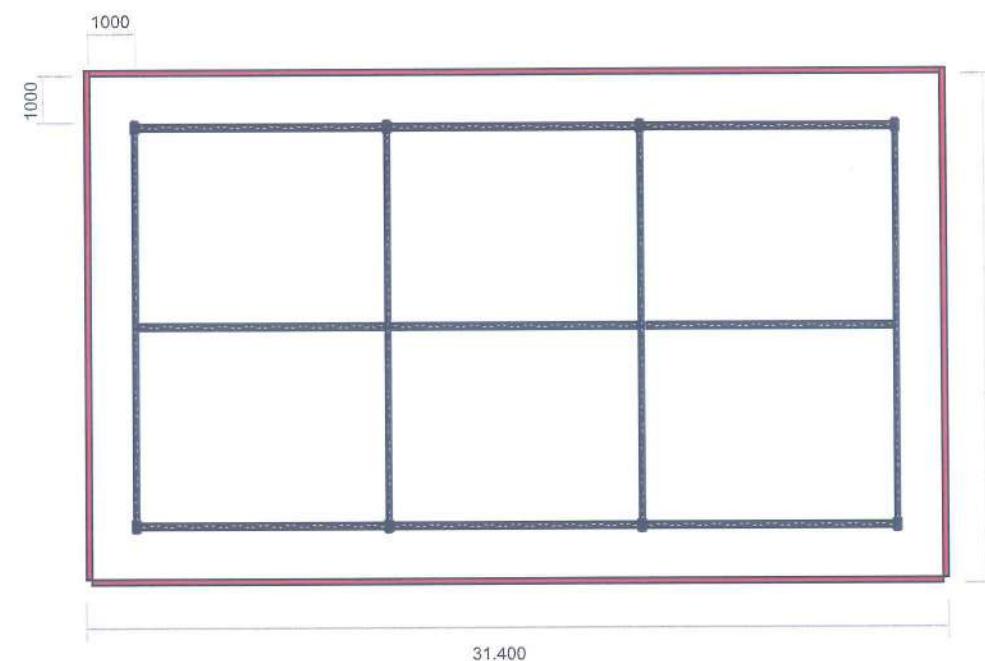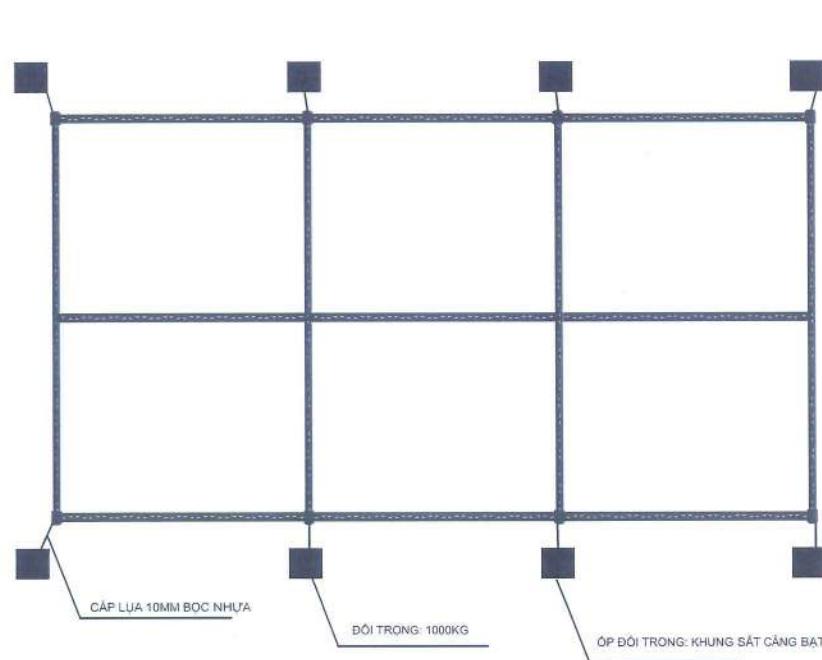


ĐỐI TRỌNG CHO NHÀ TIỀN CHÉ: 8 CHIẾC

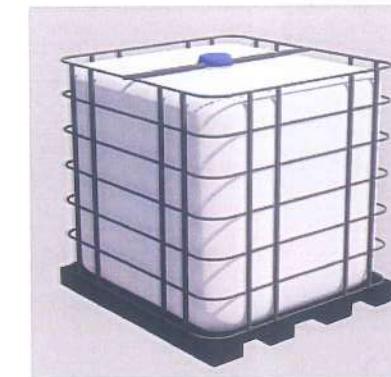

MAQUETTE, KHUNG SẮT (SẮT 20MM X 20MM X 1,4MM) CĂNG BẤT HIFLEX

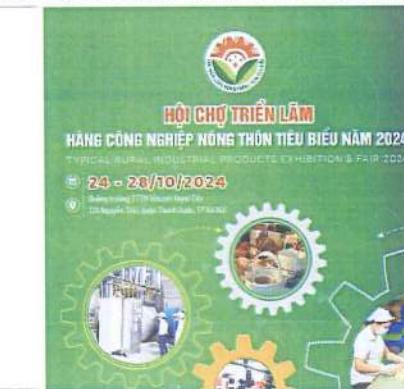

PHỐI CẢNH

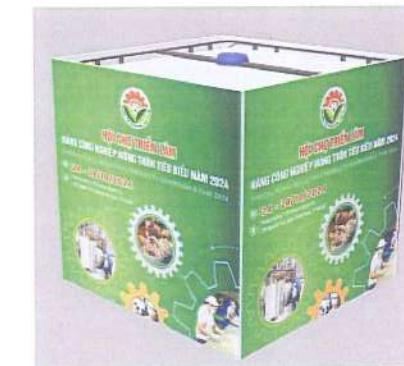

HỒ SƠ THIẾT KẾ

HỘI CHỢ TRIỂN LÃM
HÀNG CÔNG NGHIỆP NÔNG THÔN
TIỂU BIỂU NĂM 2024

THIẾT KẾ TỔNG THỂ, CHI TIẾT
KỸ THUẬT CÁC HẠNG MỤC
HỘI CHỢ TRIỂN LÃM



ĐƠN VỊ THIẾT KẾ



CHỦ TRỊ

huy

Bà: Hà Thị Mỹ Lê

THIẾT KẾ

K

Bà: Nguyễn Thị Anh Thu

HOÀN THÀNH

NĂM 2024

HỒ SƠ THIẾT KẾ

HỘI CHỢ TRIỂN LÂM
HÀNG CÔNG NGHIỆP NÔNG THÔN
TIÊU BIỂU NĂM 2024

THIẾT KẾ TỔNG THỂ, CHI TIẾT
KỸ THUẬT CÁC HẠNG MỤC
HỘI CHỢ TRIỂN LÂM



CHỦ TRỊ

myle

Bà: Hà Thị Mỹ Lê

THIẾT KẾ



Nguyen

Bà: Nguyễn Thị Anh Thư

HOÀN THÀNH

NĂM 2024

VỊ TRÍ KHU A VÀ KHU B

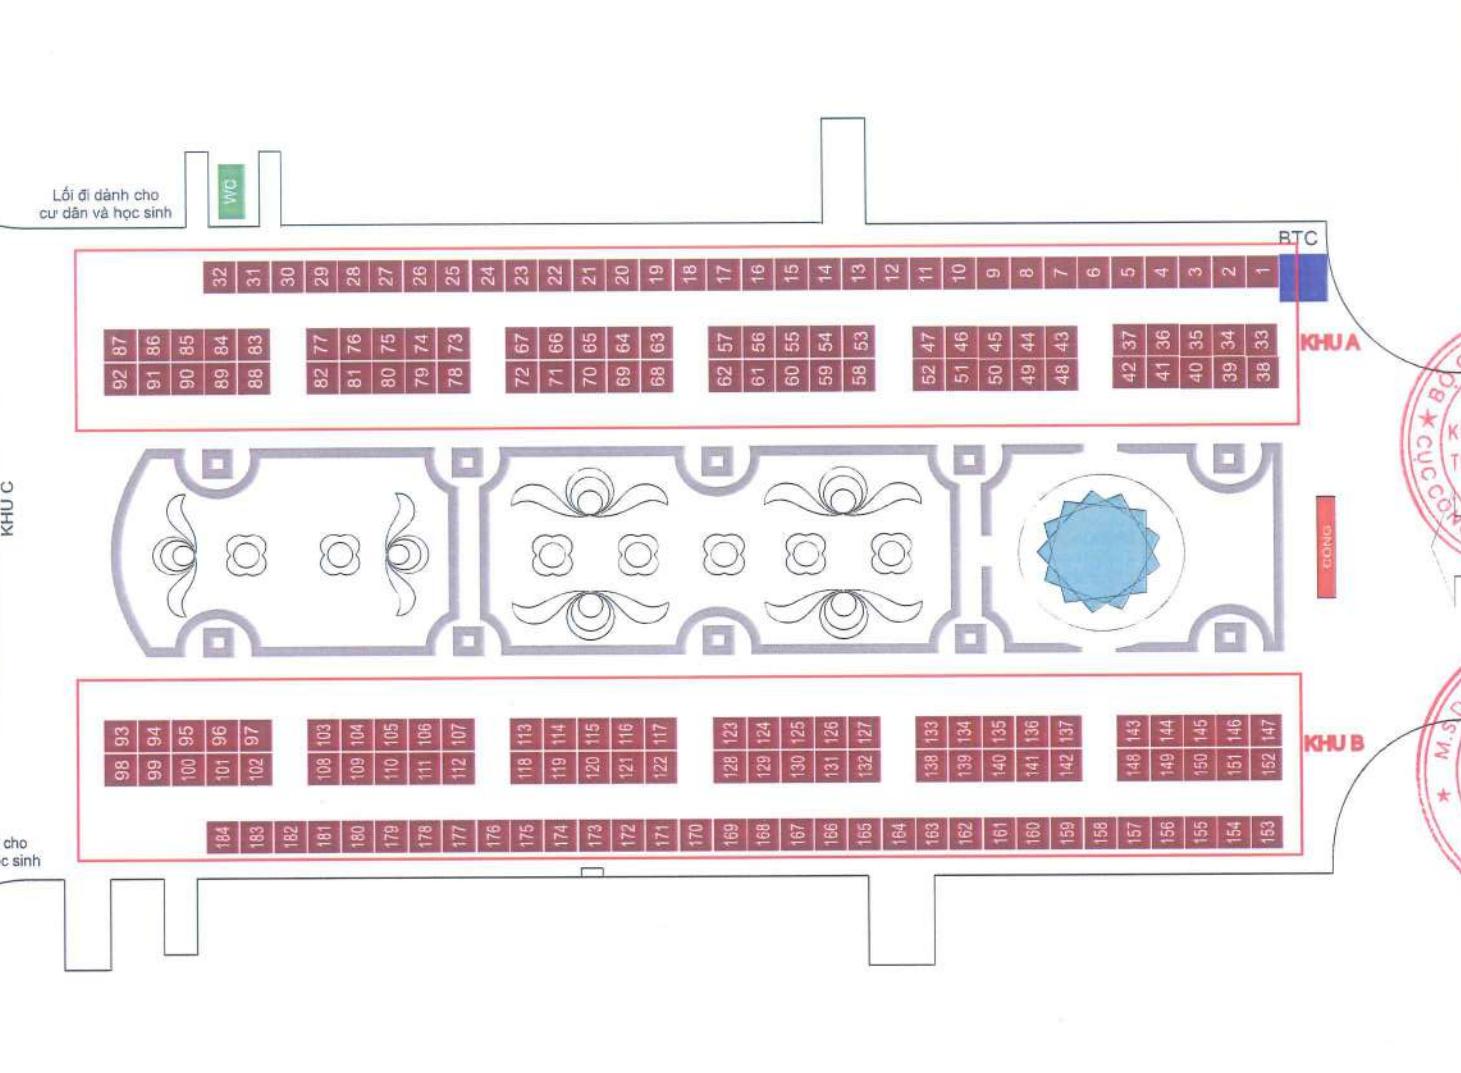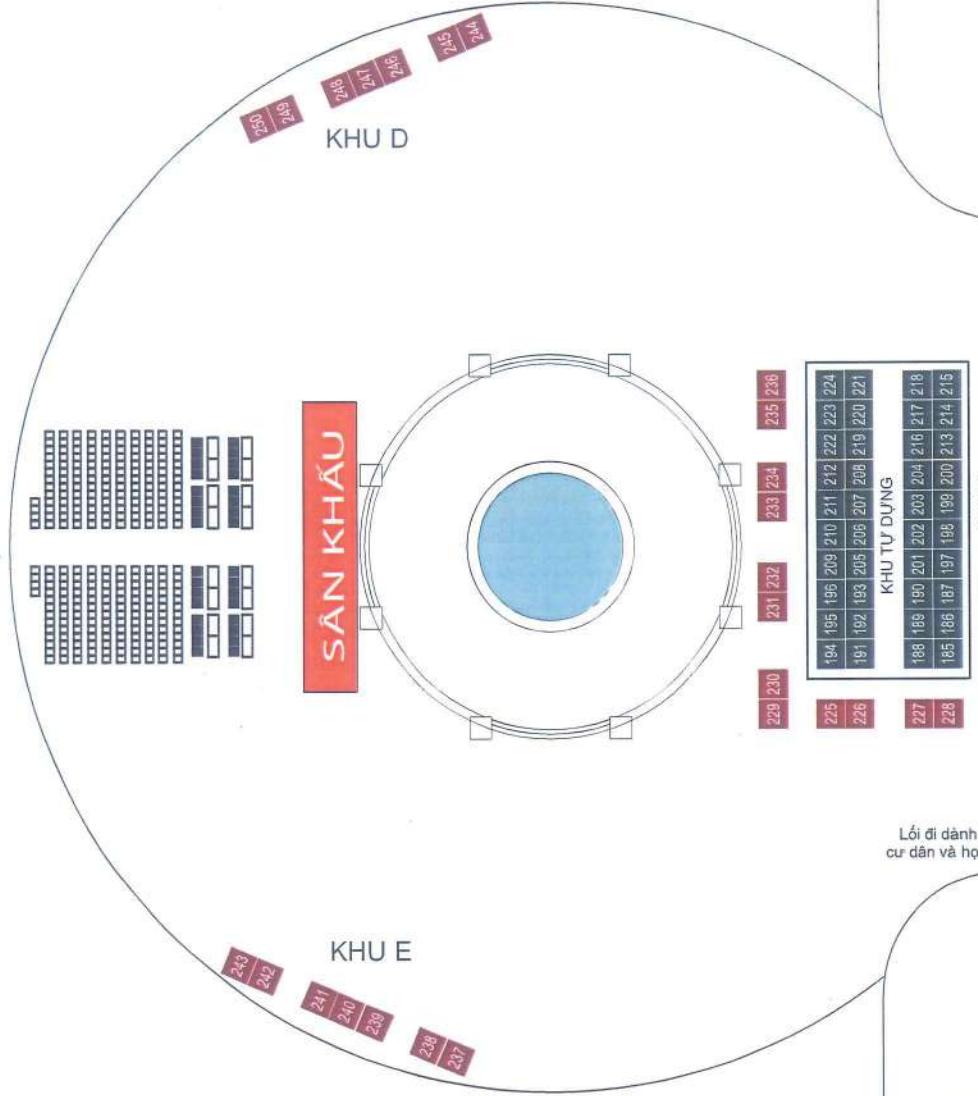


PHỐI CẢNH KHU A

HỒ SƠ THIẾT KẾ

HỘI CHỢ TRIỂN LÃM
HÀNG CÔNG NGHIỆP NÔNG THÔN
TIÊU BIỂU NĂM 2024

THIẾT KẾ TỔNG THỂ, CHI TIẾT
KỸ THUẬT CÁC HẠNG MỤC
HỘI CHỢ TRIỂN LÃM

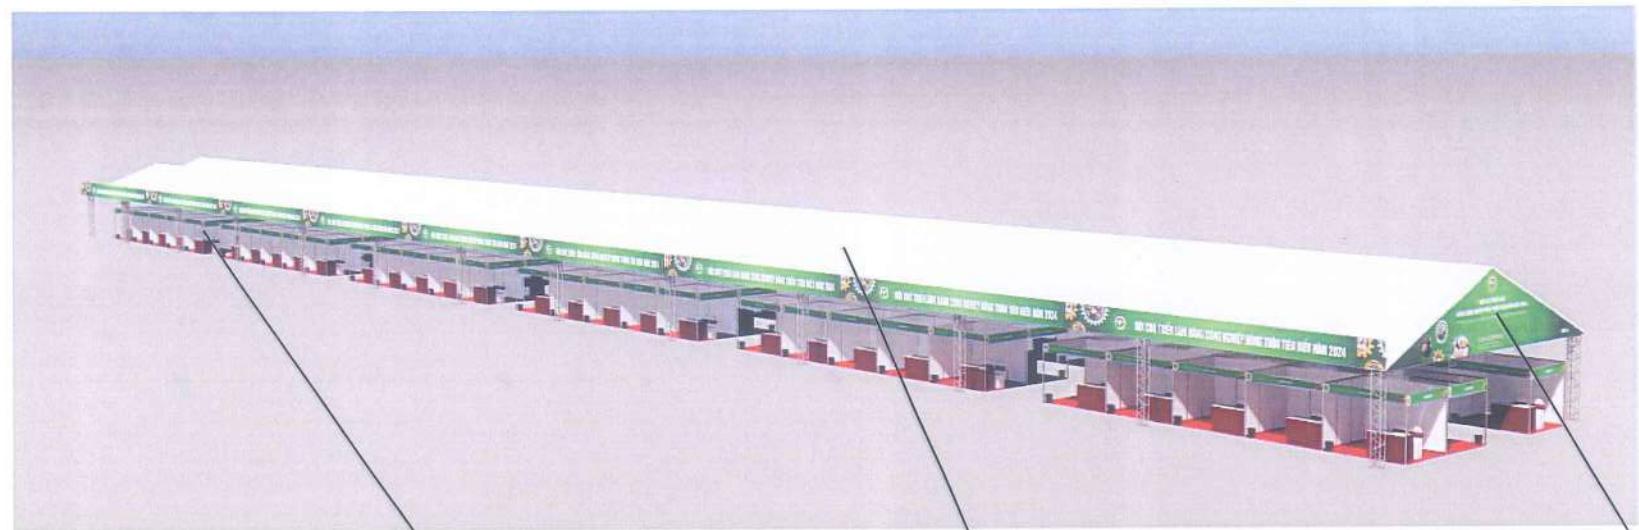

Gian hàng tiêu chuẩn,
kt: 300 x 300 x 2.500 (cao)
Số lượng: 92 gian

Nhà tiền chế 1
kt: 15.000 x 95.000

Đầu hồi nhà tiền chế 1
Kt: 15.000 x 3.100
Số lượng: 1 chiếc


Đầu hồi nhà tiền chế 2
Kt: 12.000 x 1.400
Số lượng: 1 chiếc

Nhà tiền chế 2,
KT: 12.000 x 8.000

Pano ốp sườn nhà bạt
KT tổng thể: 500 x 103.000



Bố trí các gian hàng tại khu A

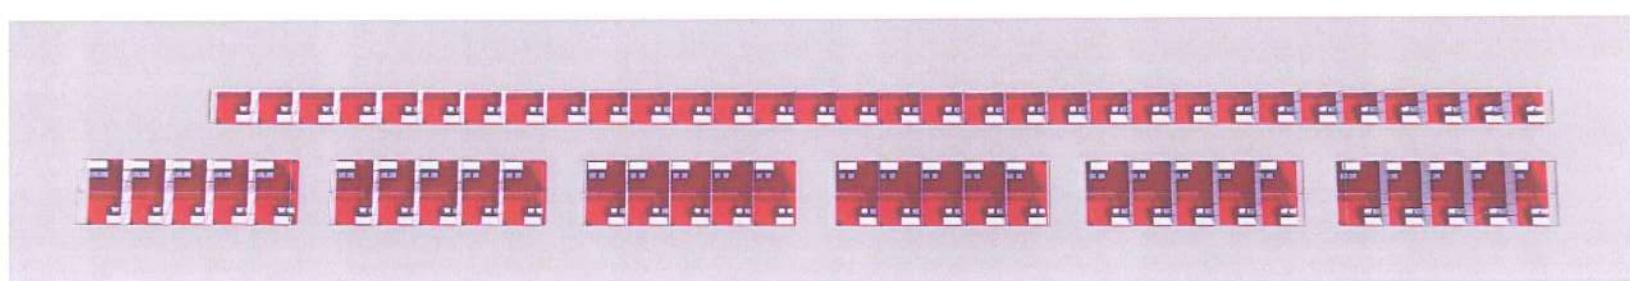

DON VI THIẾT KẾ



Ông: Lê Anh Tuấn

CHỦ TRỊ

Mỹ Linh

Bà: Hari Thị Mỹ Linh

THIẾT KẾ


K

Bà: Nguyễn Thị Anh Thư


HOÀN THÀNH

NĂM 2024

PHỐI CẢNH KHU B

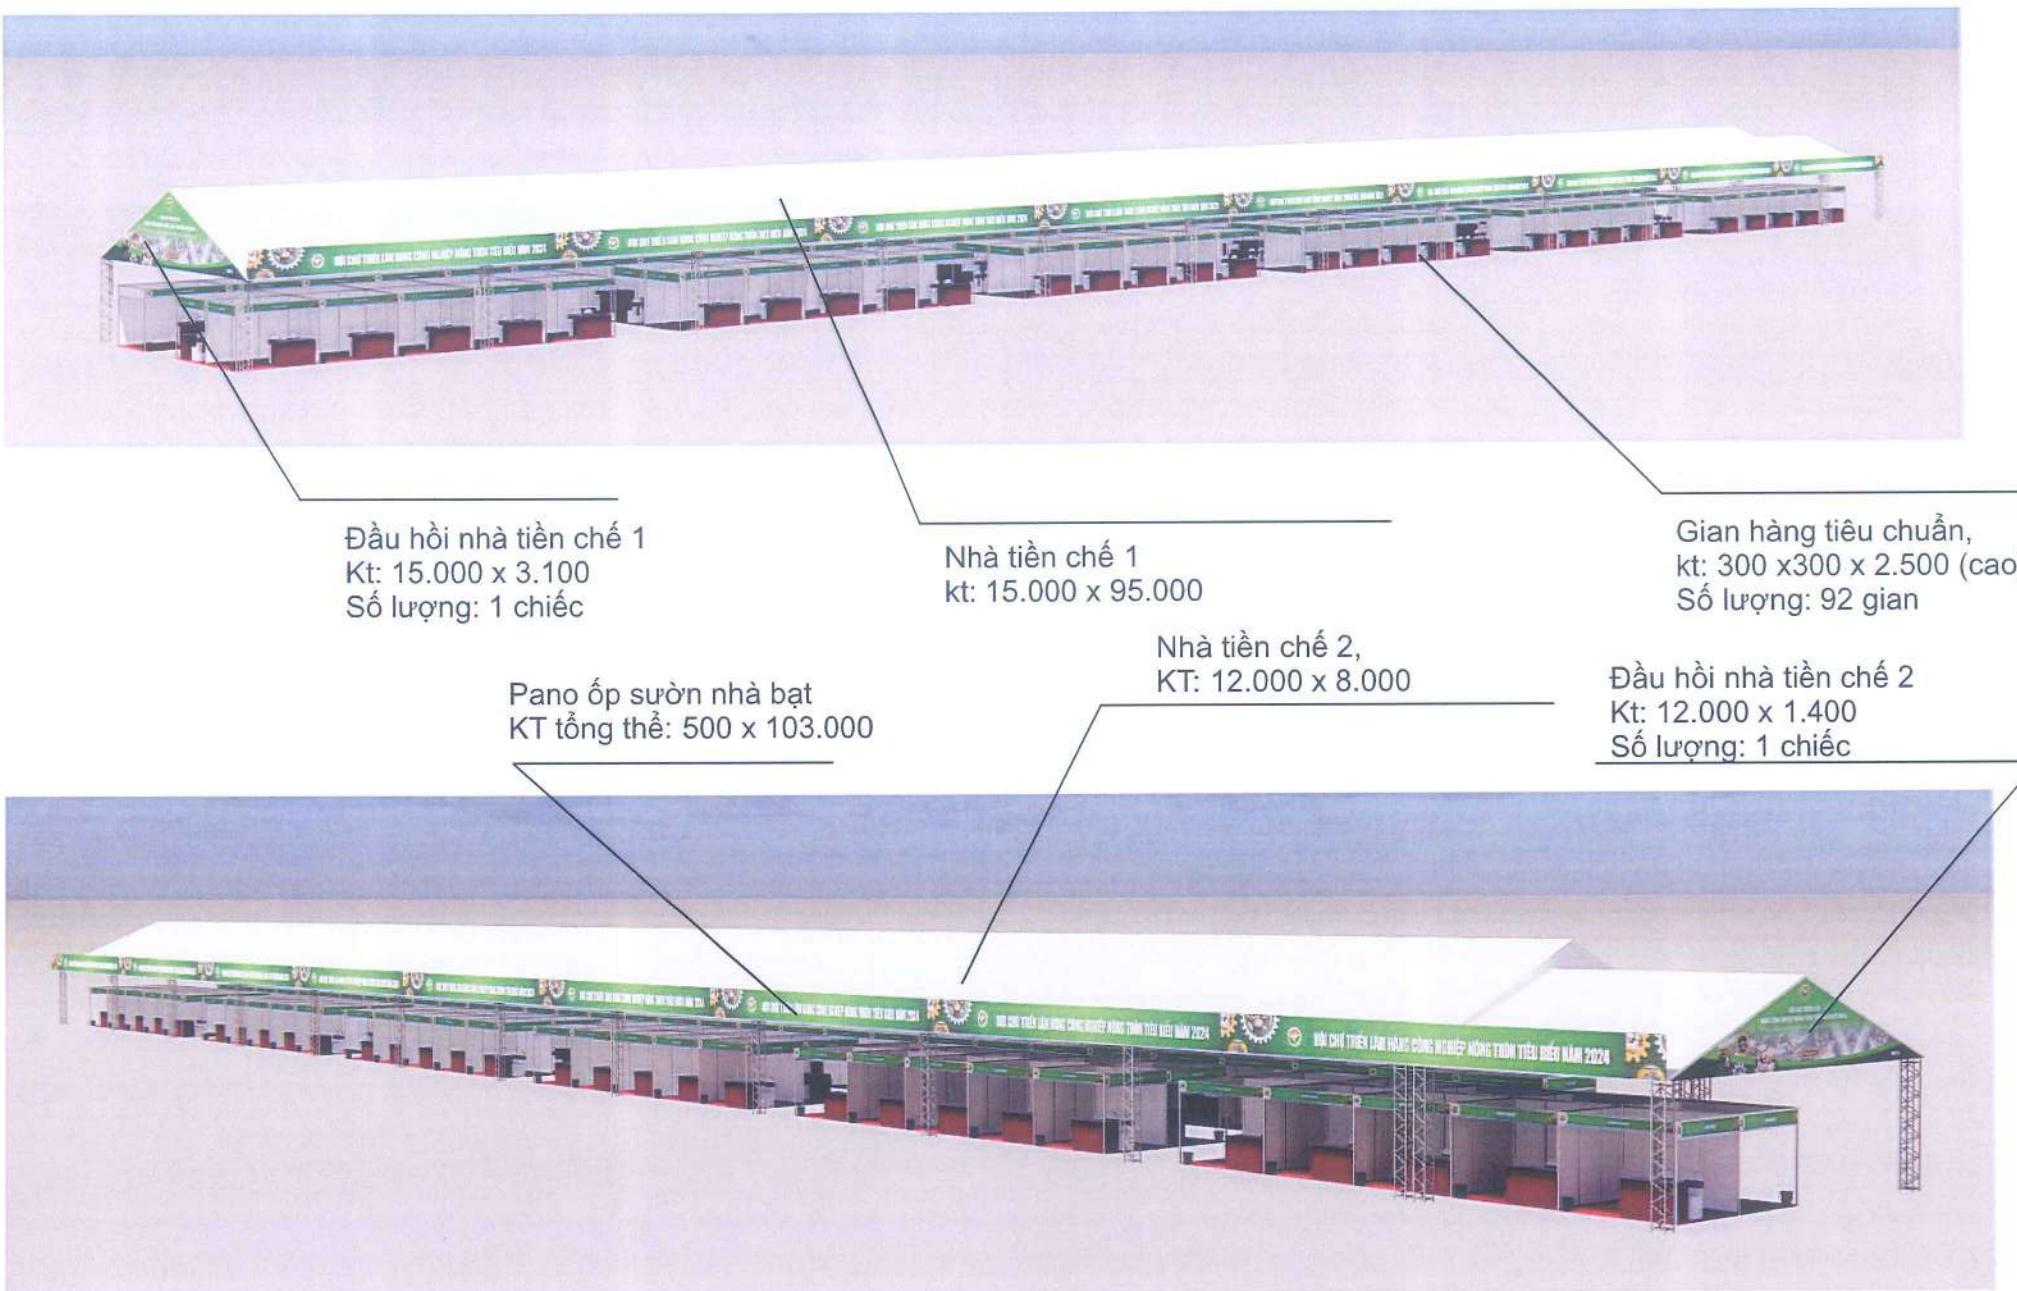

Bố trí các gian hàng tại khu B

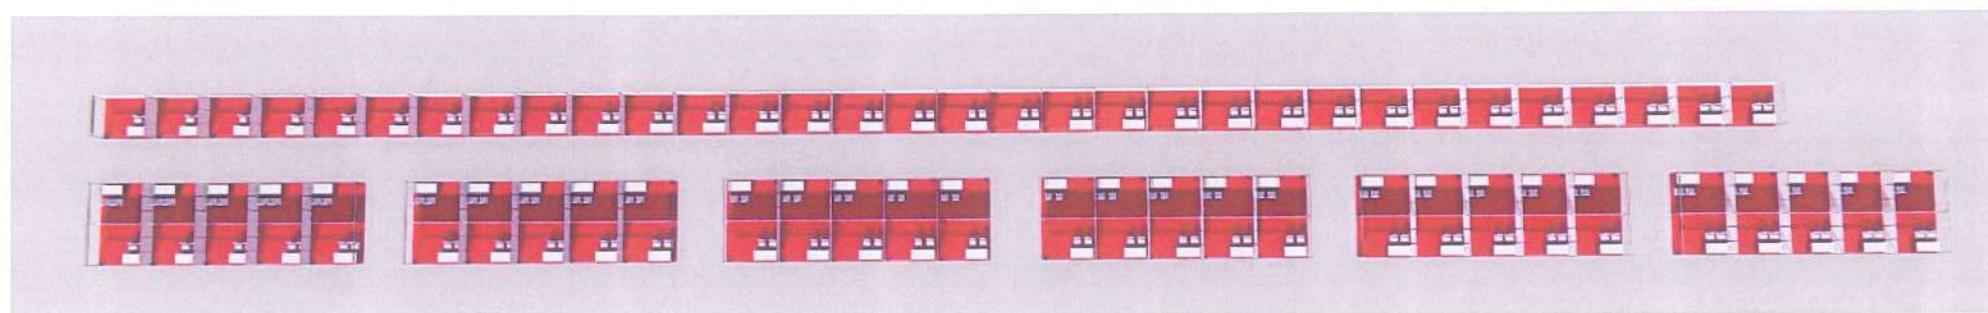

HỒ SƠ THIẾT KẾ

HỘI CHỢ TRIỂN LÃM
HÀNG CÔNG NGHIỆP NÔNG THÔN
TIÊU BIỂU NĂM 2024

THIẾT KẾ TỔNG THỂ, CHI TIẾT
KỸ THUẬT CÁC HÀNG MỤC
HỘI CHỢ TRIỂN LÃM



DON VI THIẾT KẾ



Ông: Lê Anh Tuấn

CHỦ TRỊ

Bà: Hà Thị Mỹ Lê


THIẾT KẾ

Bà: Nguyễn Thị Anh Thư

HOÀN THÀNH

NĂM 2024

KÍCH THƯỚC NHÀ TIỀN CHẾ 1 CỦA KHU A VÀ KHU B

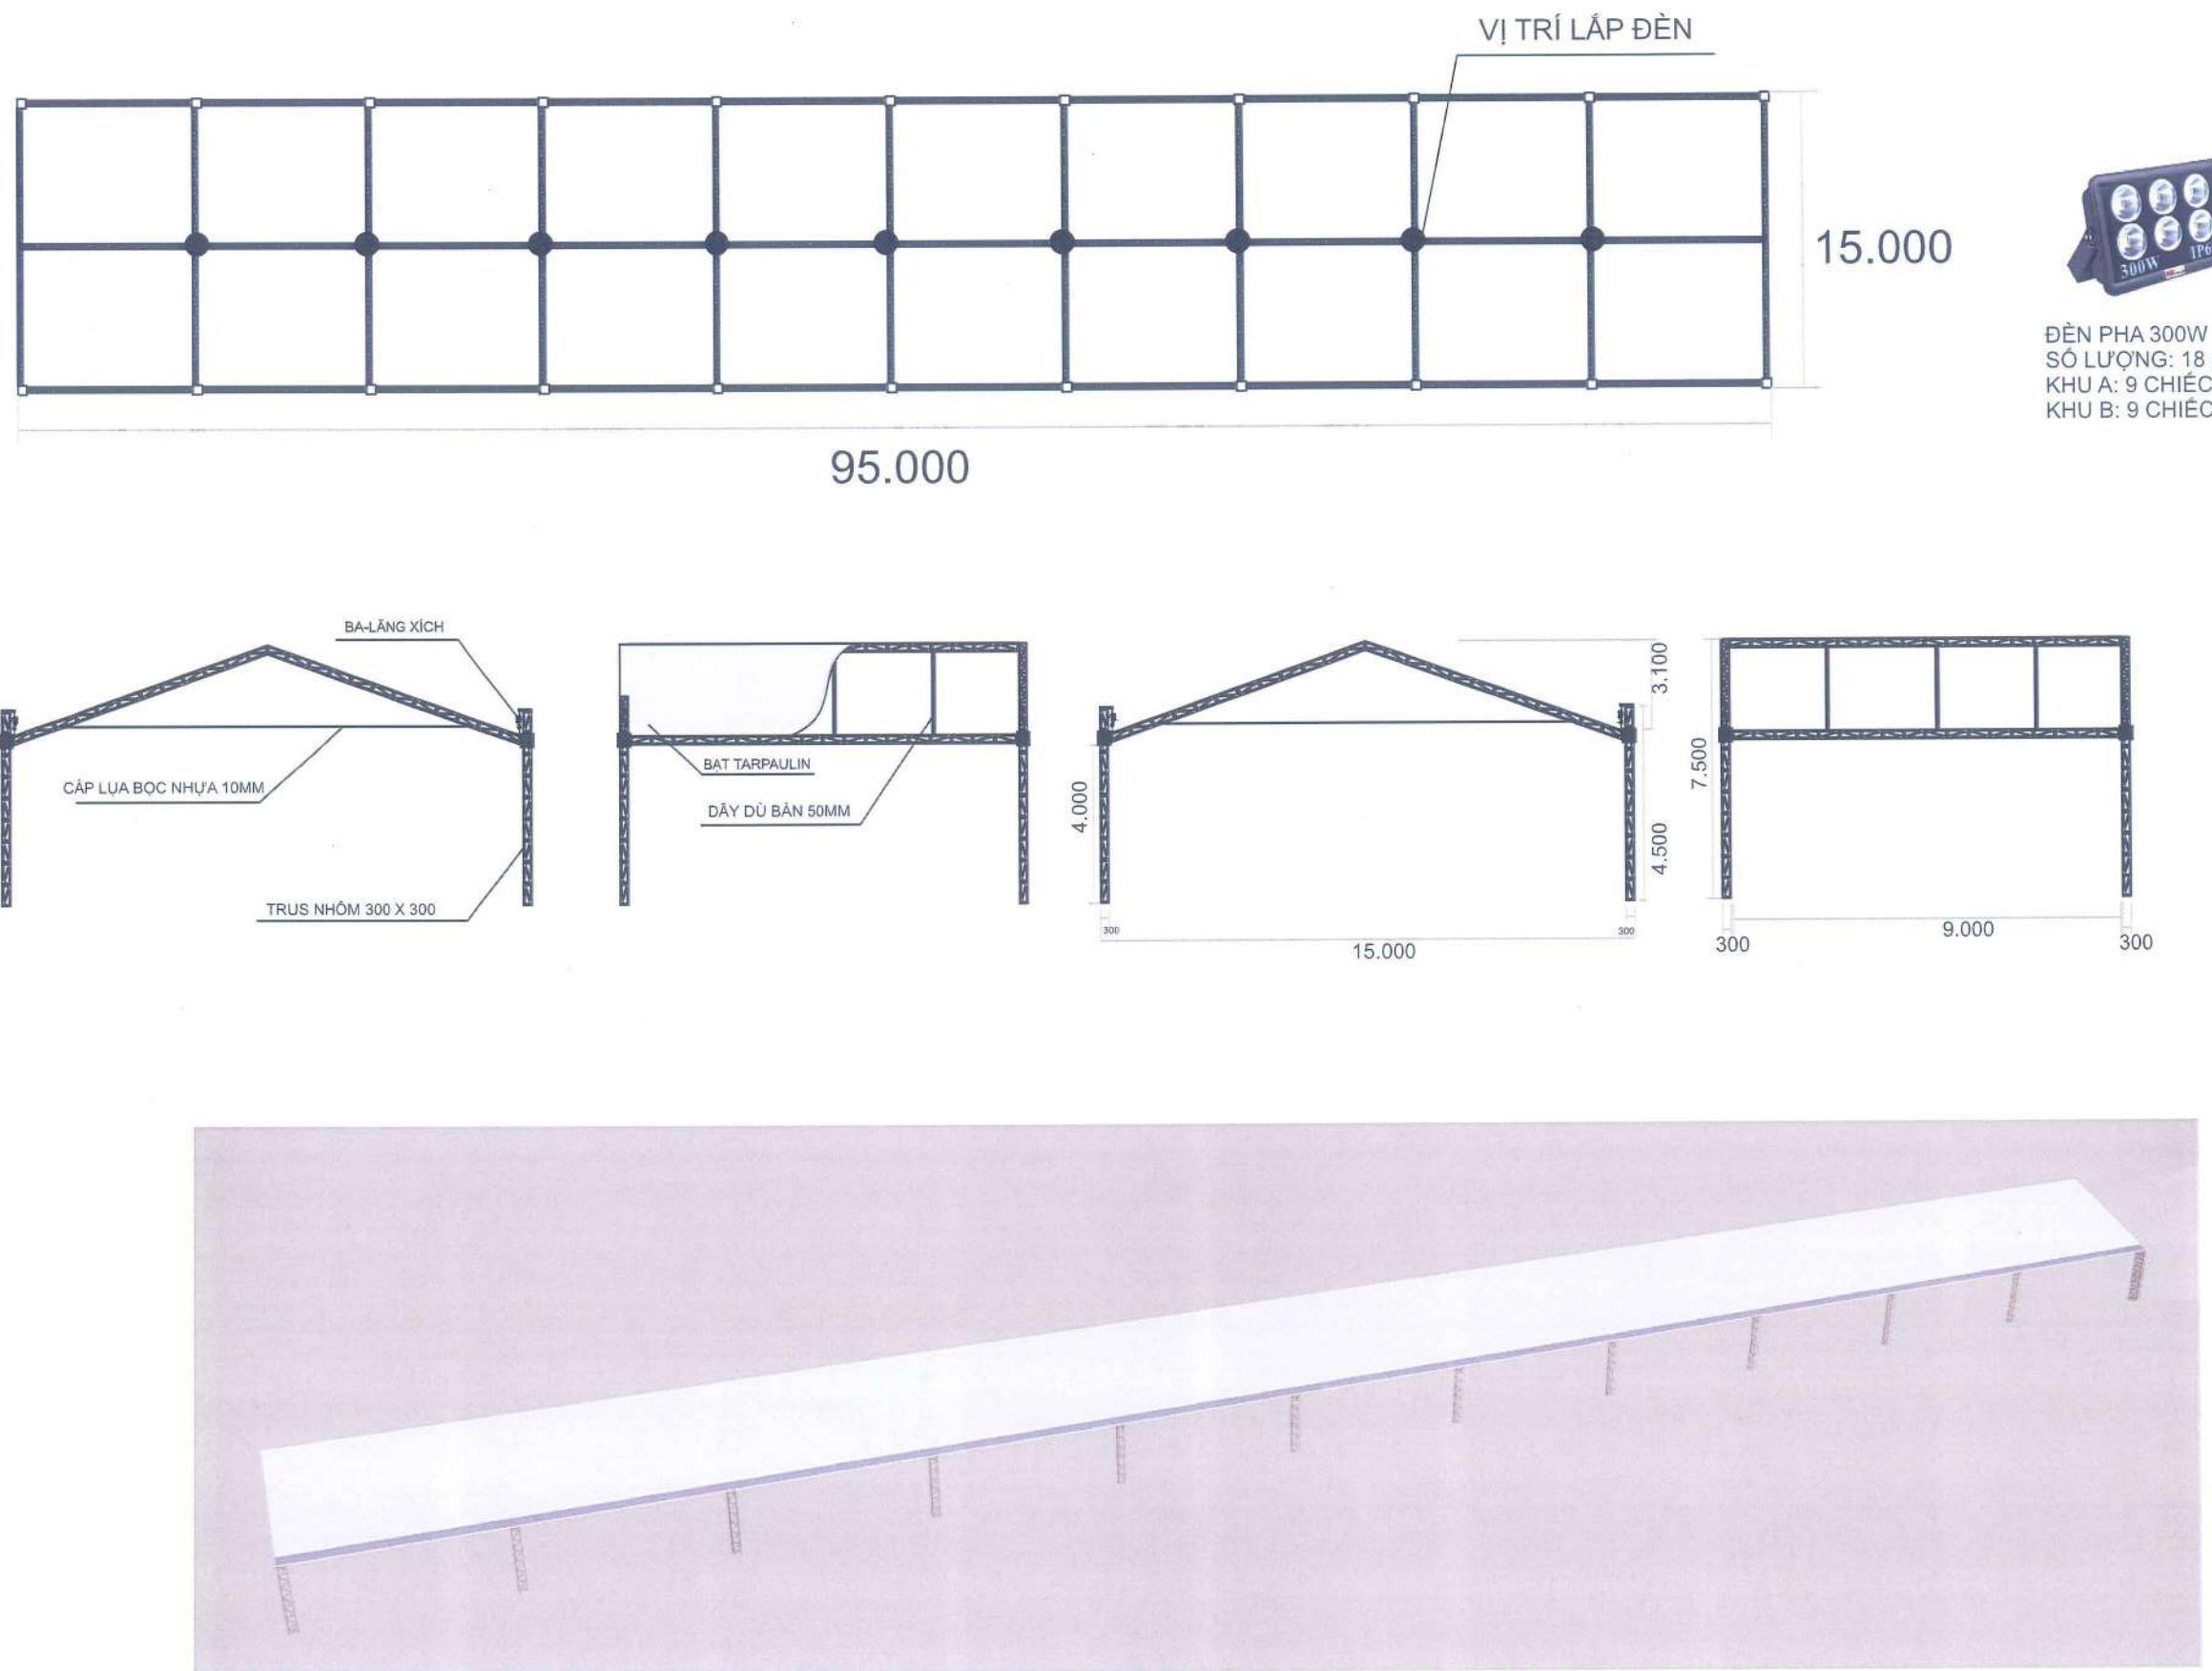

HỒ SƠ THIẾT KẾ

HỘI CHỢ TRIỂN LÃM
HÀNG CÔNG NGHIỆP NÔNG THÔN
TIÊU BIỂU NĂM 2024

THIẾT KẾ TỔNG THỂ, CHI TIẾT
KỸ THUẬT CÁC HẠNG MỤC
HỘI CHỢ TRIỂN LÃM



DON VI THIẾT KẾ



Ông: Lê Anh Tuấn

CHỦ TRỊ

Bà: Han Thị Mỹ Lê

THIẾT KẾ

Bà: Nguyễn Thị Anh Thư

HOÀN THÀNH

NĂM 2024

ĐẦU HỒI NHÀ TIỀN CHẾ 1 CỦA KHU A VÀ KHU B



SỐ LƯỢNG: 1 CHIÉC
KHUNG SẮT CĂNG BẠT HIFLEX
KÍCH THƯỚC: 3.100 X 15.000


DIỆN TÍCH: 46,5 M²

CHẤT LIỆU: BẠT TRẮNG HIFLEX ĐÉ GHI

KHUNG SẮT: KHUNG CHỊU LỰC HỘP 40MM X 40MM X 1,3MM (DÀY)

KHUNG XƯƠNG Phụ: 20MM X 20MM X 1,3MM (DÀY)

(Chú ý, cách tính diện tích thi công các hạng mục khung sắt căng bạt = kích thước tổng thể chiều cao x kích thước tổng thể chiều ngang)

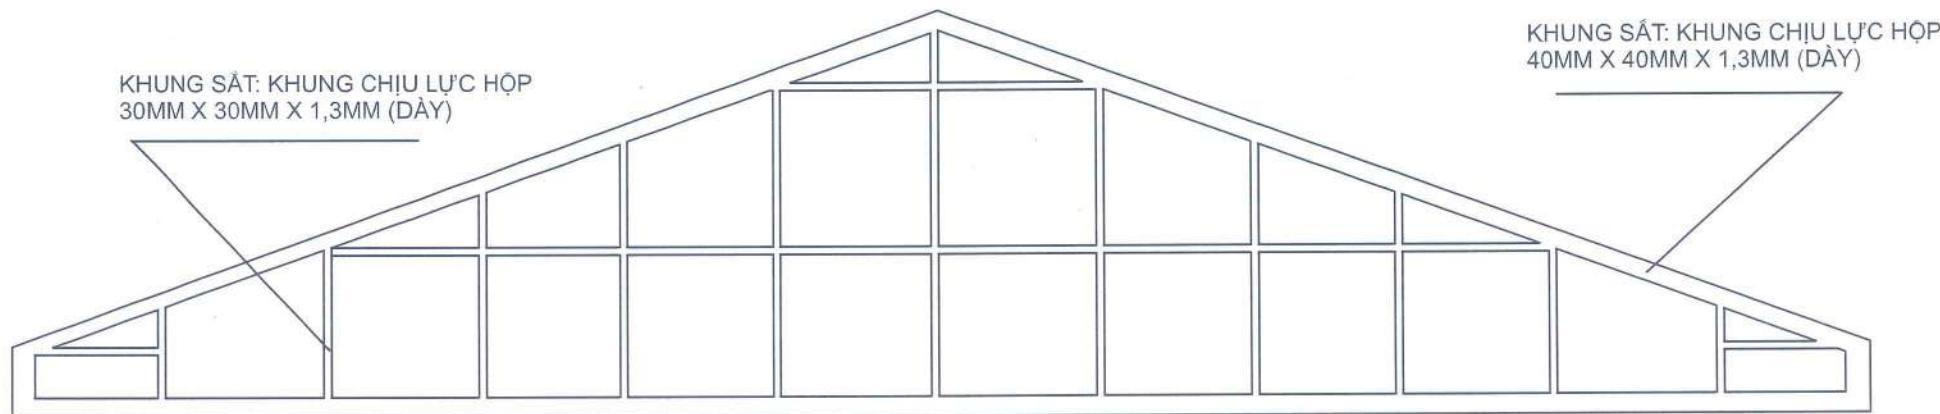

<u>HỒ SƠ THIẾT KẾ</u>
HỘI CHỢ TRIỂN LÂM HÀNG CÔNG NGHIỆP NÔNG THÔN TIÊU BIỂU NĂM 2024

THIẾT KẾ TỔNG THỂ, CHI TIẾT
KỸ THUẬT CÁC HẠNG MỤC
HỘI CHỢ TRIỂN LÂM



<u>ĐƠN VỊ THIẾT KẾ</u>
CÔNG TY CỔ PHẦN TỔ CHỨC SỰ KIỆN VÀ QUẢNG CÁO VIETAD






Ông: Lê Anh Tuấn

<u>CHỦ TRỊ</u>
Bà: Nguyễn Thị Mỹ Lê

<u>THIẾT KẾ</u>
Bà: Nguyễn Thị Anh Thư

HOÀN THÀNH
NĂM 2024

KÍCH THƯỚC NHÀ TIỀN CHẾ 2 CỦA KHU A VÀ KHU B

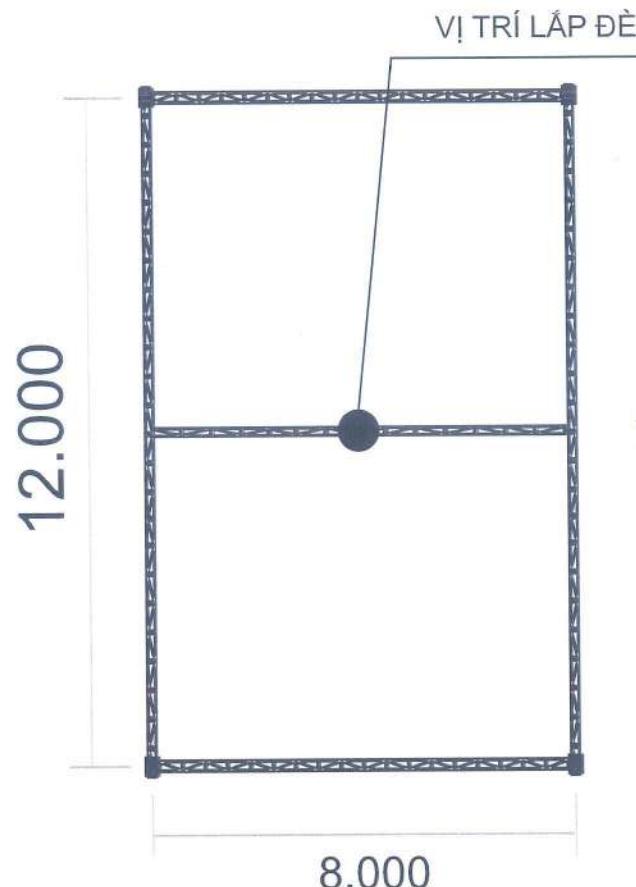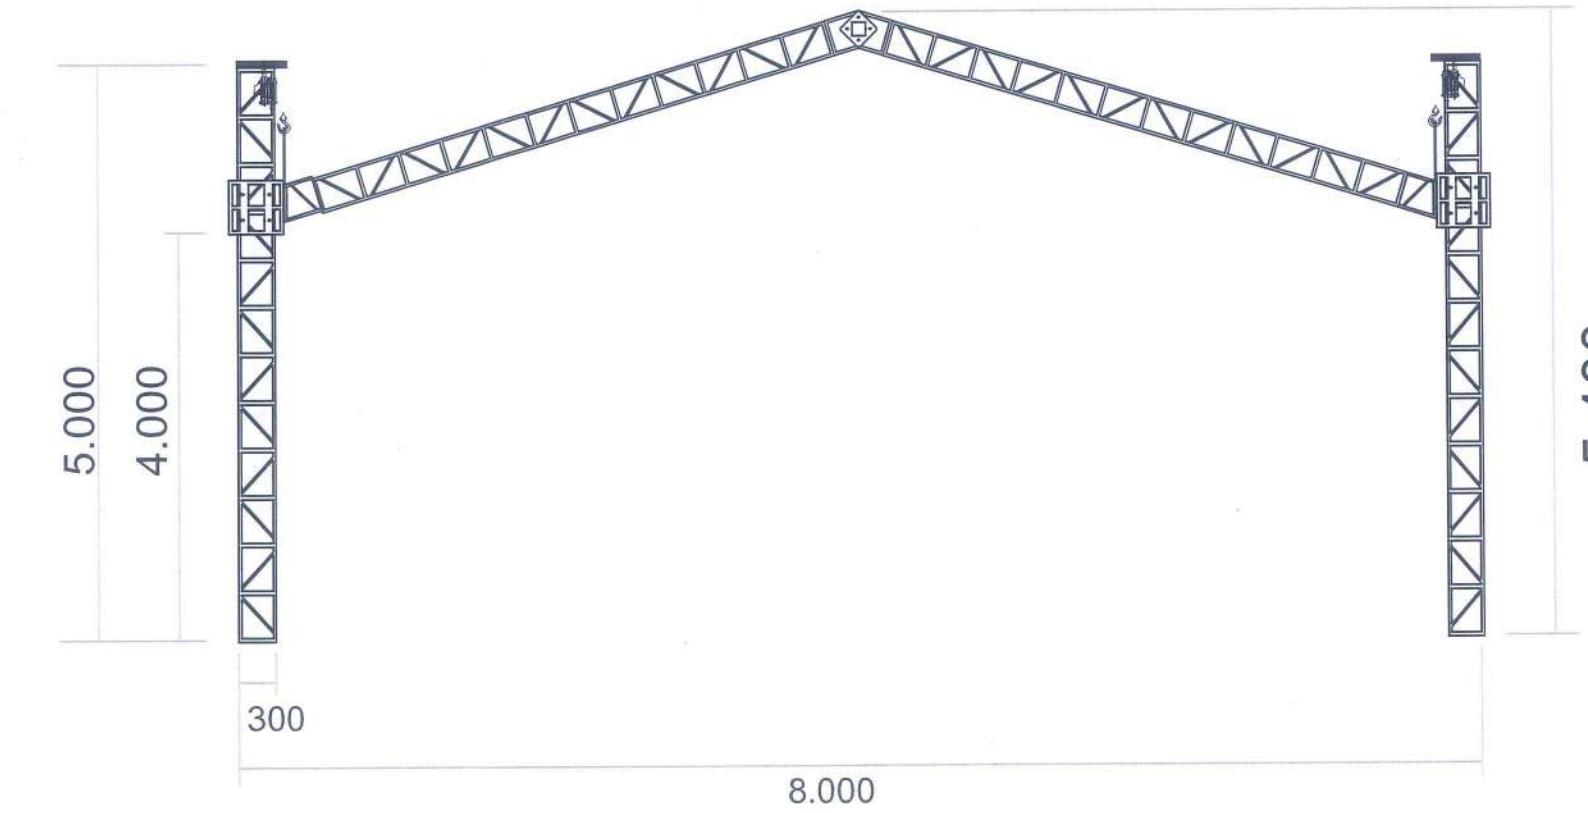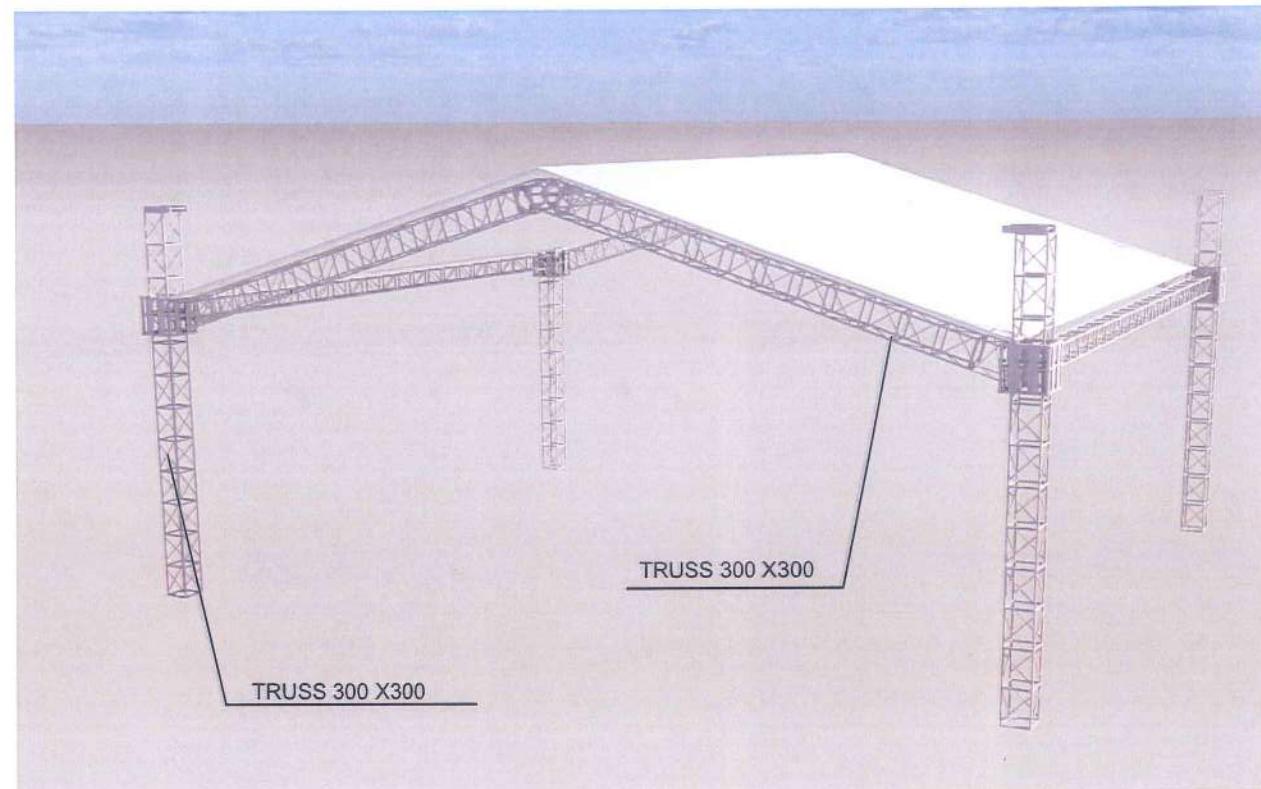

Ông: Lê Anh Tuấn

CHỦ TRỊ

Bà: Hà Thị Mỹ Lê

THIẾT KẾ

Bà: Nguyễn Thị Anh Thư

HOÀN THÀNH

NĂM 2024

HỒ SƠ THIẾT KẾ

HỘI CHỢ TRIỂN LÃM
HÀNG CÔNG NGHIỆP NÔNG THÔN
TIÊU BIỂU NĂM 2024


THIẾT KẾ TỔNG THỂ, CHI TIẾT
KỸ THUẬT CÁC HẠNG MỤC
HỘI CHỢ TRIỂN LÃM

ĐẦU HỒI NHÀ TIỀN CHẾ 2 CỦA KHU A VÀ KHU B



ĐẦU HỒI QUAY VỀ TRUNG TÂM THƯƠNG MẠI
KÍCH THƯỚC: 1.400 X 8.000
DIỆN TÍCH: 11,28 M²
CHẤT LIỆU: BẠT HIFLEX ĐÉ GHI
KHUNG SẮT: KHUNG CHỊU LỰC HỘP 40MM X 40MM X 1,3MM (DÀY)
KHUNG XƯƠNG PHỤ: 20MM X 20MM X 1,3MM (DÀY)

(Chú ý, cách tính diện tích thi công các hạng mục khung sắt cảng bạt = kích thước tổng thể chiều cao x kích thước tổng thể chiều ngang)

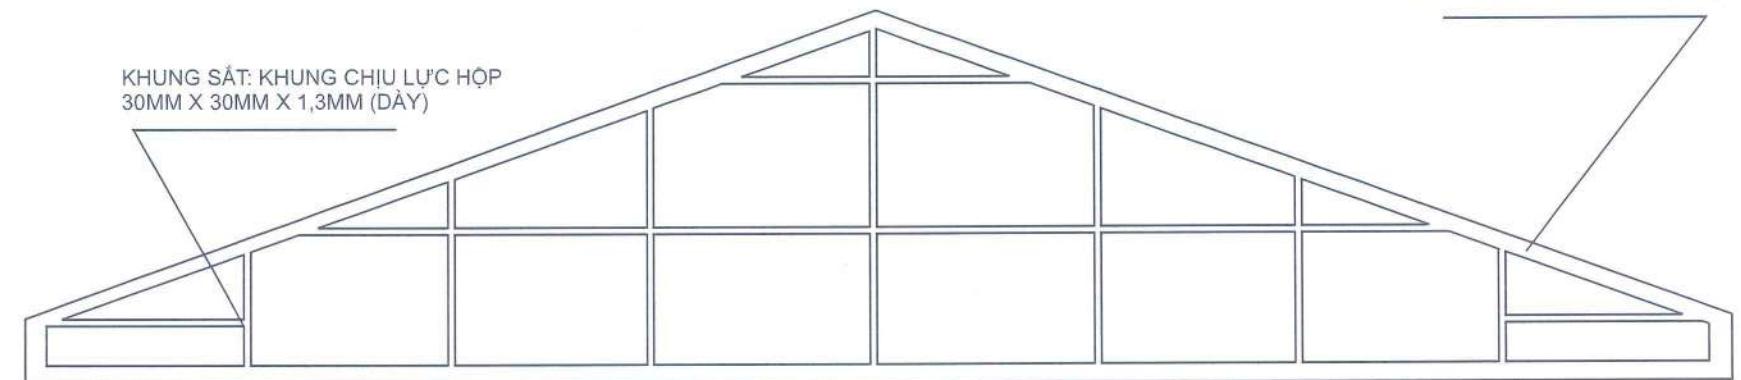

HỒ SƠ THIẾT KẾ
HỘI CHỢ TRIỂN LÃM HÀNG CÔNG NGHIỆP NÔNG THÔN TIÊU BIỂU NĂM 2024

THIẾT KẾ TỔNG THỂ, CHI TIẾT
KỸ THUẬT CÁC HẠNG MỤC
HỘI CHỢ TRIỂN LÃM



DON VI THIẾT KẾ



Ông: Lê Anh Tuấn

CHỦ TRỊ

Bà: Han Thi My Le

THIẾT KẾ

Bà: Nguyen Thi Anh Thu

HOÀN THÀNH
NĂM 2024

ỐP SƯỜN NHÀ TIỀN CHẾ KHU A VÀ KHU B

HỒ SƠ THIẾT KẾ

HỘI CHỢ TRIỂN LÃM
HÀNG CÔNG NGHIỆP NÔNG THÔN
TIÊU BIỂU NĂM 2024

THIẾT KẾ TỔNG THỂ, CHI TIẾT
KỸ THUẬT CÁC HẠNG MỤC
HỘI CHỢ TRIỂN LÃM

500



HỘI CHỢ TRIỂN LÃM HÀNG CÔNG NGHIỆP NÔNG THÔN TIÊU BIỂU NĂM 2024

11.450

PANO ỐP SƯỜN NHÀ BẠT

KT: 600 X 11.450

SỐ LƯỢNG: 18 TẤM (9 TẤM CHO KHU A, 9 TẤM CHO KHU B)

DIỆN TÍCH: 103M² (51.5M² CHO KHU A, 51.5M² CHO KHU B)

CHẤT LIỆU: BẠT HIFLEX ĐÉ GHI

KHUNG SẮT: 20MM X 20MM X 1,3MM (DÀY)



DON VI THIẾT KẾ

CTY CP TỔ CHỨC SỰ KIỆN
VÀ QUẢNG CÁO VIETAD



Ông: Lê Anh Tuấn

CHỦ TRỊ

Bà: Hanh Thi My Le

THIẾT KẾ

Bà: Nguyen Thi Anh Thu

HOÀN THÀNH

NĂM 2024

KHUNG SẮT: 20MM X 20MM X 1,3MM (DÀY)




VỊ TRÍ ĐẶT ĐỐI TRỌNG VÀ HÀNG RÀO PHỤC VỤ THI CÔNG CHO KHU VỰC B



VỊ TRÍ ĐẶT ĐỐI TRỌNG KHU A



VỊ TRÍ ĐẶT ĐỐI TRỌNG KHU B

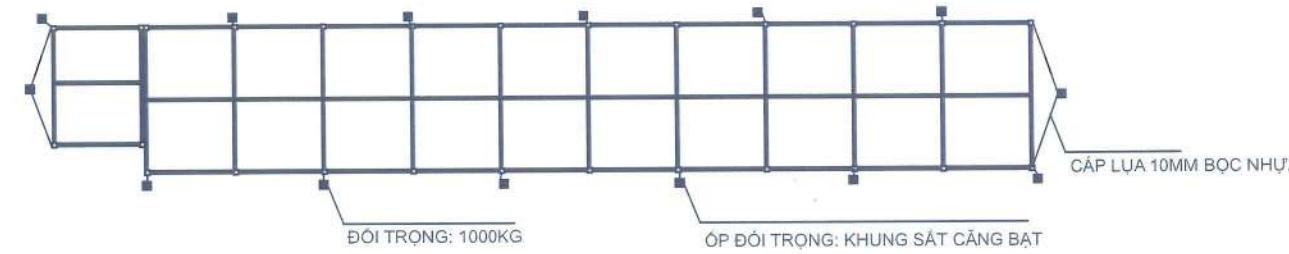

PHƯƠNG ÁN THI CÔNG HÀNG RÀO

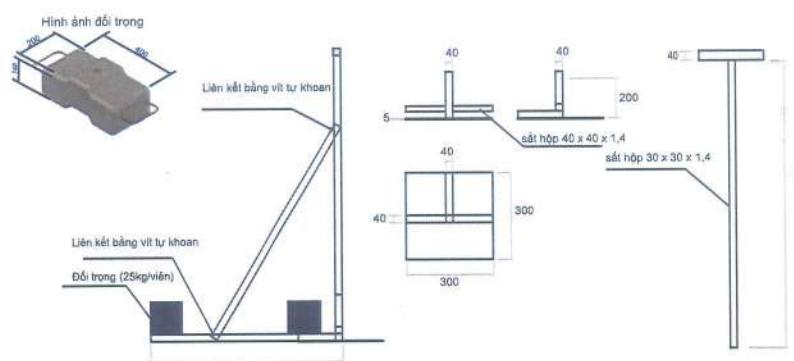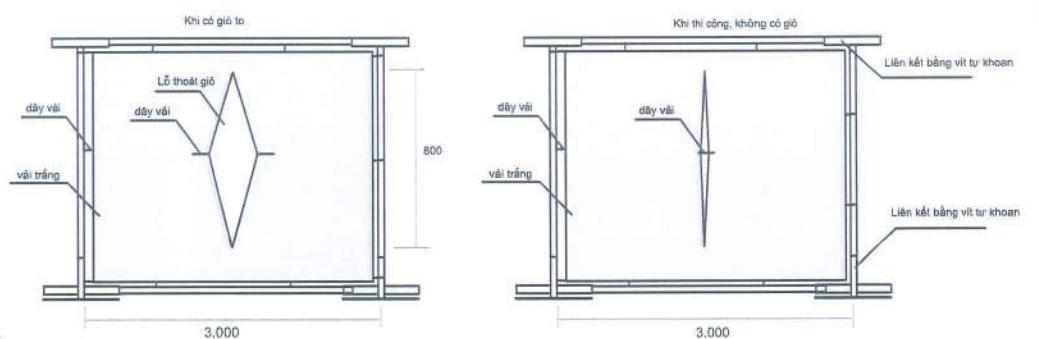

ĐỐI TRỌNG CHO NHÀ TIỀN CHẾ: 28 CHIẾC
KHU A: 14 CHIẾC
KHU B: 14 CHIẾC



THIẾT KẾ TỔNG THỂ, CHI TIẾT
KỸ THUẬT CÁC HẠNG MỤC
HỘI CHỢ TRIỂN LÃM



DON VI THIẾT KẾ



CHỦ TRÌ

myle

Bà: Hà Thị Mỹ Lê


THIẾT KẾ

N

Bà: Nguyễn Thị Anh Thư

HOÀN THÀNH

NĂM 2024

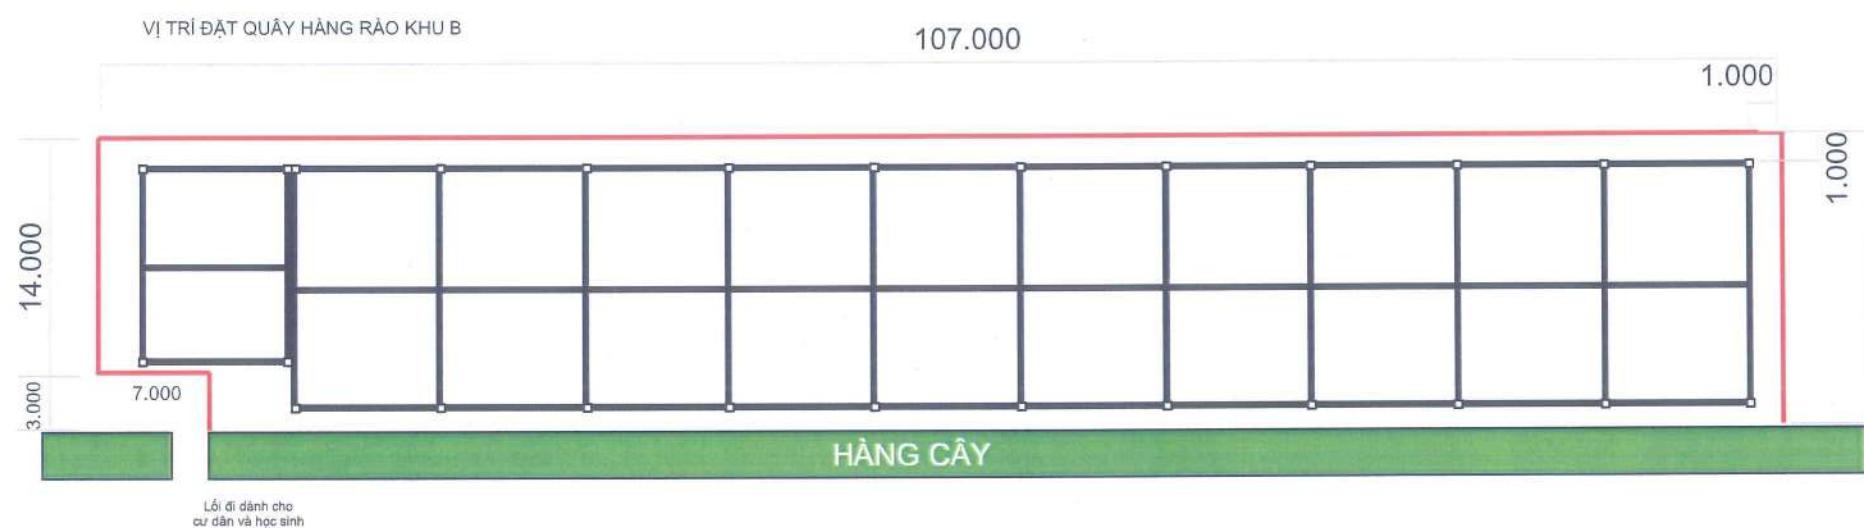

VỊ TRÍ KHU C

HỒ SƠ THIẾT KẾ

HỘI CHỢ TRIỂN LÃM
HÀNG CÔNG NGHIỆP NÔNG THÔN
TIÊU BIỂU NĂM 2024

THIẾT KẾ TỔNG THỂ, CHI TIẾT
KỸ THUẬT CÁC HẠNG MỤC
HỘI CHỢ TRIỂN LÃM



Ông: Lê Anh Tuấn

Chủ trì


Bà: Hà Thị Mỹ Lê

Thiết kế

Bà: Nguyễn Thị Anh Thư

HOÀN THÀNH

NĂM 2024

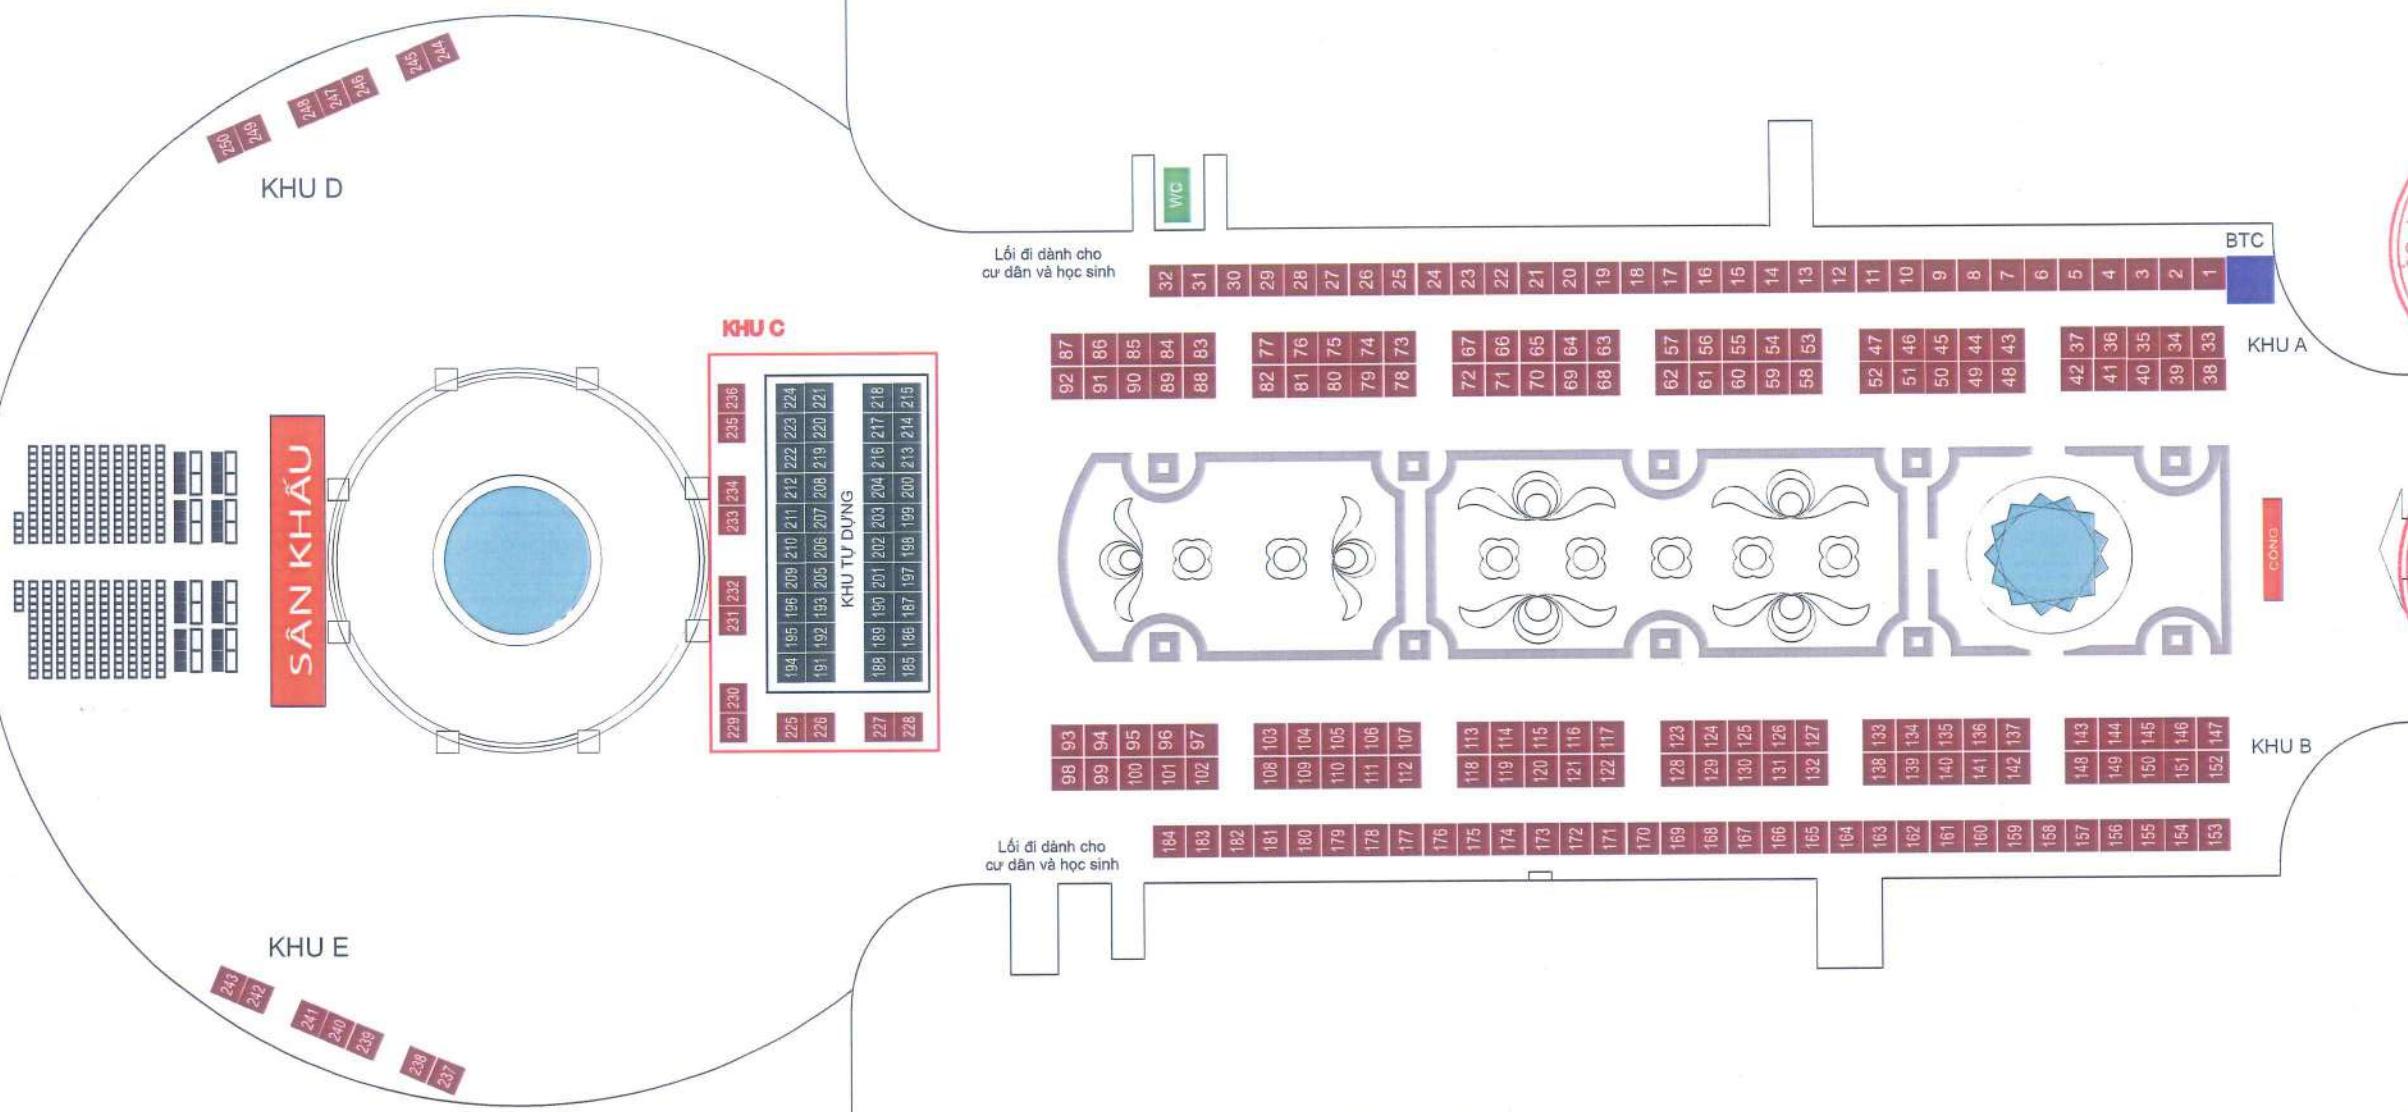

PHỐI CẢNH KHU C



Đầu hồi nhà tiền chế 1
Kt: 21.000 x 4.400
Số lượng: 2 chiếc

Nhà tiền chế,
kt: 21.000 x 36.000

Pano ốp sườn nhà bạt
KT: 500 x 7.750
Số lượng: 4 tấm



HỒ SƠ THIẾT KẾ

HỘI CHỢ TRIỂN LÃM
HÀNG CÔNG NGHIỆP NÔNG THÔN
TIÊU BIỂU NĂM 2024

THIẾT KẾ TỔNG THỂ, CHI TIẾT
KỸ THUẬT CÁC HẠNG MỤC
HỘI CHỢ TRIỂN LÃM



Ông: Lê Anh Tuấn

CHỦ TRỊ

Bà: Hà Thị Mỹ Lê





THIẾT KẾ

Bà: Nguyễn Thị Anh Thư

HOÀN THÀNH

NĂM 2024

KÍCH THƯỚC NHÀ TIỀN CHẾ KHU C

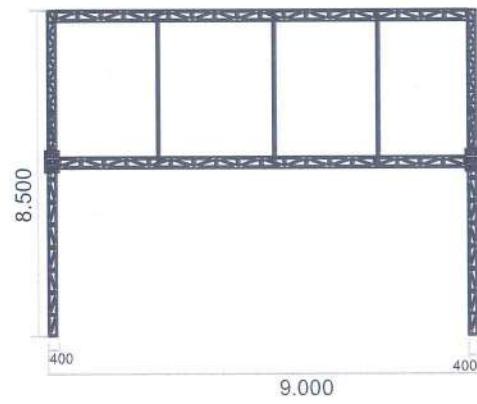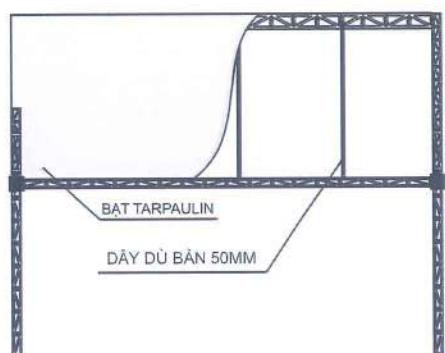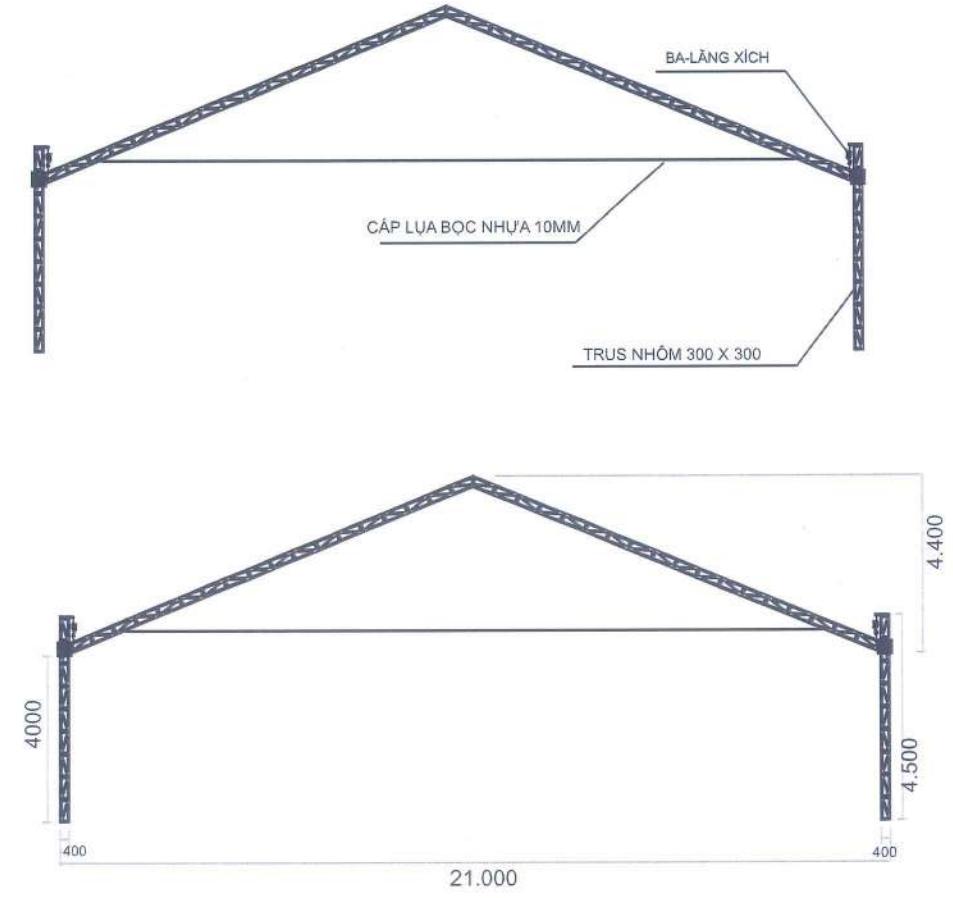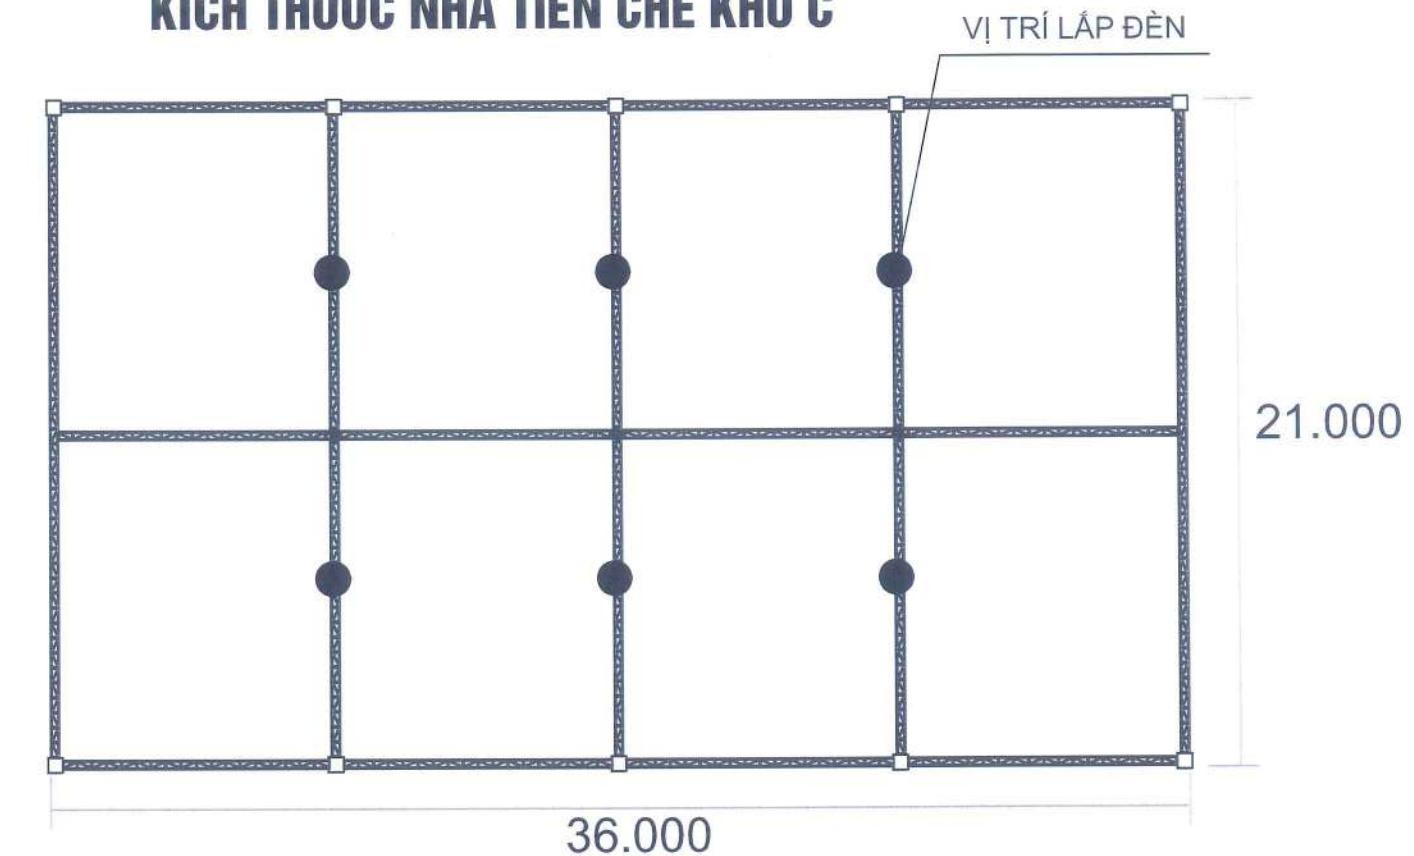

HỒ SƠ THIẾT KẾ
HỘI CHỢ TRIỂN LÃM
HÀNG CÔNG NGHIỆP NÔNG THÔN
TIÊU BIỂU NĂM 2024

THIẾT KẾ TỔNG THỂ, CHI TIẾT
KỸ THUẬT CÁC HẠNG MỤC
HỘI CHỢ TRIỂN LÃM



Ông: Lê Anh Tuấn

Bà: Han Thị Mỹ Lê

Bà: Nguyễn Thị Anh Thu

HOÀN THÀNH

NĂM 2024

ĐẦU HỒI NHÀ TIỀN CHẾ KHU C

HỒ SƠ THIẾT KẾ

HỘI CHỢ TRIỂN LÂM
HÀNG CÔNG NGHIỆP NÔNG THÔN
TIÊU BIỂU NĂM 2024

THIẾT KẾ TỔNG THỂ, CHI TIẾT
KỸ THUẬT CÁC HẠNG MỤC
HỘI CHỢ TRIỂN LÂM



DƠN VI THIẾT KẾ



Ông: Lê Anh Tuấn

CHỦ TRỊ

THIẾT KẾ

Bà: Nguyễn Thị Anh Thư

HOÀN THÀNH

NĂM 2024

ĐẦU HỒI CHO NHÀ TIỀN CHẾ KHU C
KÍCH THƯỚC: 21.000 X 4.400

SỐ LƯỢNG: 2 CHIÉC


DIỆN TÍCH: 148,8M²

CHẤT LIỆU: BAT HIFLEX ĐÉ GHI

KHUNG SẮT: KHUNG CHỊU LỰC HỘP 40MM X 40MM X 1,3MM (DÀY)

KHUNG XƯƠNG Phù: 20MM X 20MM X 1,3MM (DÀY)

(Chú ý, cách tính diện tích thi công các hạng mục khung sắt cảng bạt = kích thước tổng thể chiều cao x kích thước tổng thể chiều ngang)

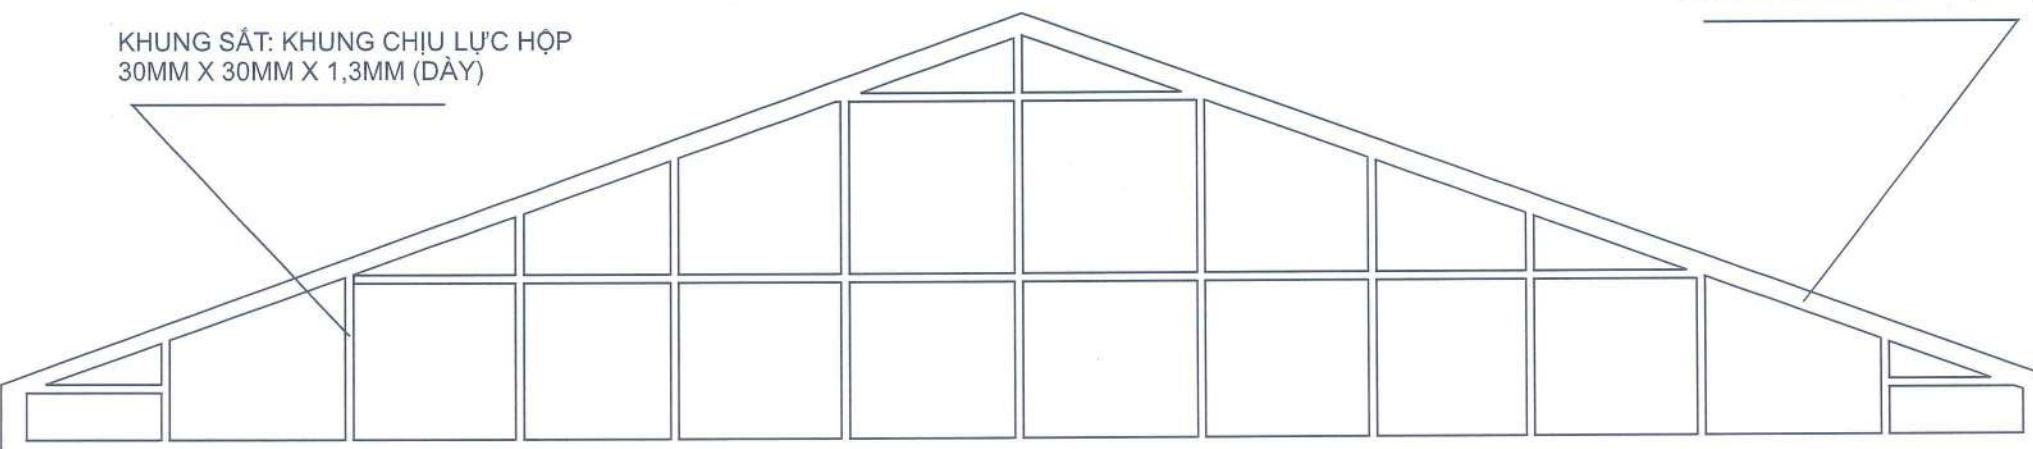

KHUNG SẮT: KHUNG CHỊU LỰC HỘP
40MM X 40MM X 1,3MM (DÀY)

ỐP SƯỜN NHÀ TIỀN CHẾ KHU C

HỒ SƠ THIẾT KẾ

HỘI CHỢ TRIỂN LÃM
HÀNG CÔNG NGHIỆP NÔNG THÔN
TIÊU BIỂU NĂM 2024

THIẾT KẾ TỔNG THỂ, CHI TIẾT
KỸ THUẬT CÁC HẠNG MỤC
HỘI CHỢ TRIỂN LÃM

500



HỘI CHỢ TRIỂN LÃM HÀNG CÔNG NGHIỆP NÔNG THÔN TIÊU BIỂU NĂM 2024

7.750

PANO ỐP SƯỜN NHÀ BẠT

KT: 500 X 9.600

SỐ LƯỢNG: 4 TẤM

DIỆN TÍCH: 15,5M²

CHẤT LIỆU: BẠT HIFLEX ĐÉ GHI

KHUNG SẮT: 20MM X 20MM X 1,3MM (DÀY)

CHỦ ĐẦU TƯ
TRUNG TÂM KHUYẾN CÔNG VÀ TƯ VẤN PHÁT TRIỂN CÔNG NGHIỆP 1

ĐƠN VỊ THIẾT KẾ

CÔNG TY CỔ PHẦN
TỔ CHỨC SỰ KIỆN VÀ QUẢNG CÁO VIETAD
M.S.D.N: 0105508619
GIAM DOC
THÀNH PHỐ HÀ NỘI

Ông: Lê Anh Tuấn

CHỦ TRỊ

Mai Linh

Bà: Hà Thị Mỹ Lê

THIẾT KẾ

Nguyễn Thị Anh Thư


HOÀN THÀNH

NĂM 2024




VỊ TRÍ ĐẶT ĐỐI TRỌNG VÀ HÀNG RÀO PHỤC VỤ THI CÔNG CHO KHU VỰC C





VỊ TRÍ ĐẶT ĐỐI TRỌNG

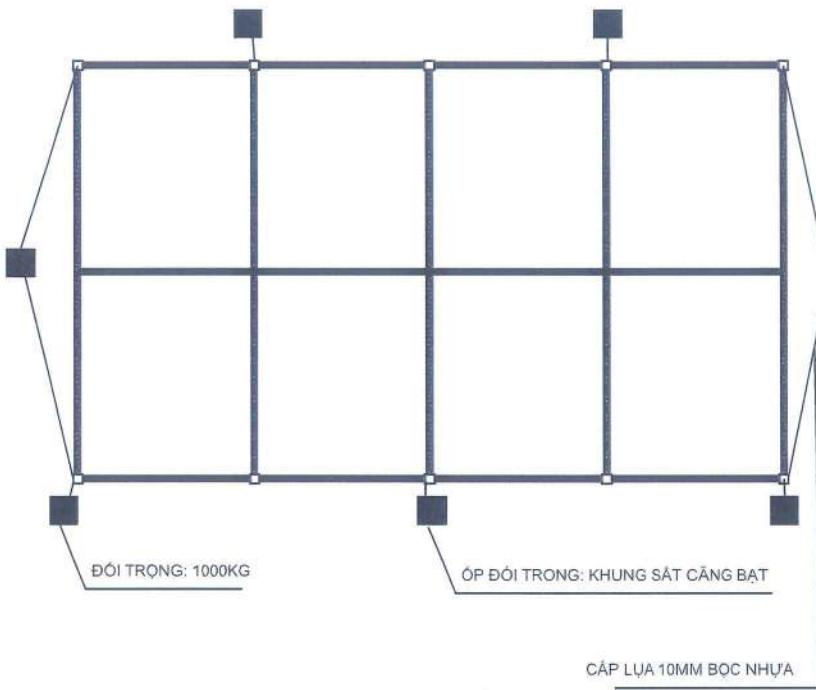

VỊ TRÍ ĐẶT QUẦY HÀNG RÀO

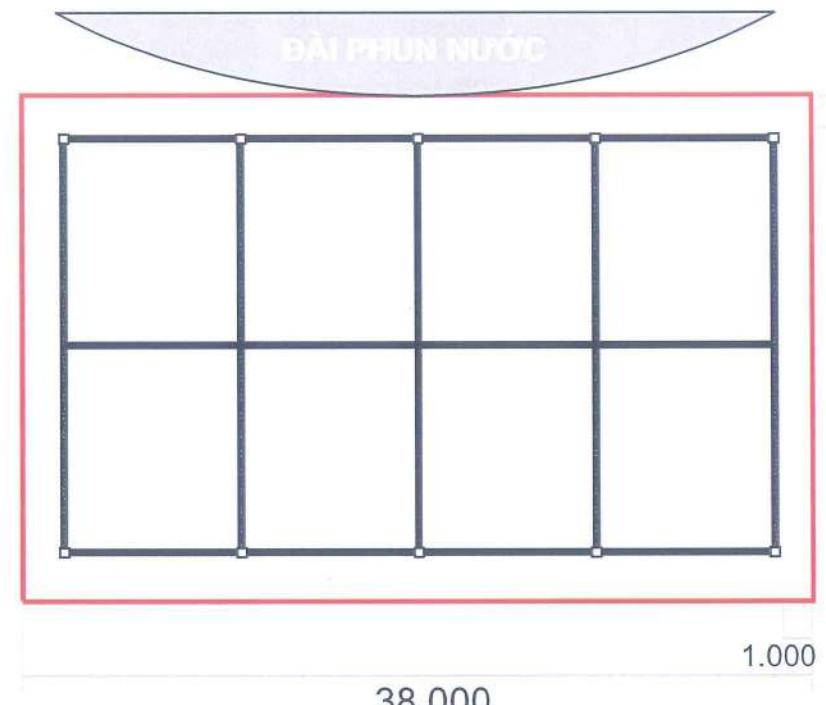



PHƯƠNG ÁN THI CÔNG HÀNG RÀO

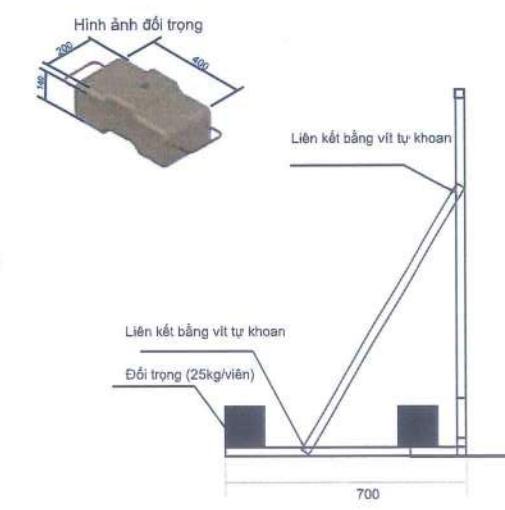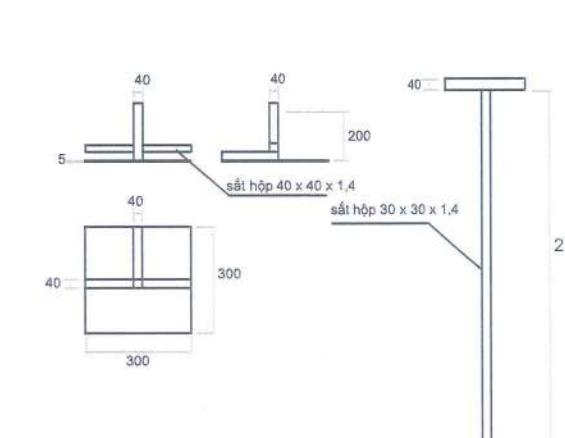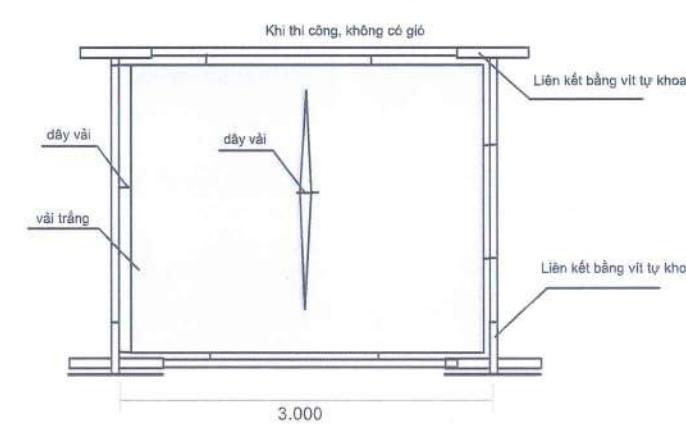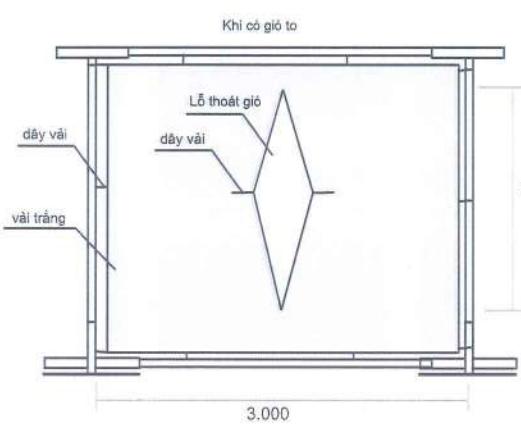

ĐỐI TRỌNG CHO NHÀ TIỀN CHÉ: 7 CHIẾC



MAQUETTE, KHUNG SẮT (SẮT 20MM X 20MM X 1,4MM) CĂNG BẠT HIFLEX

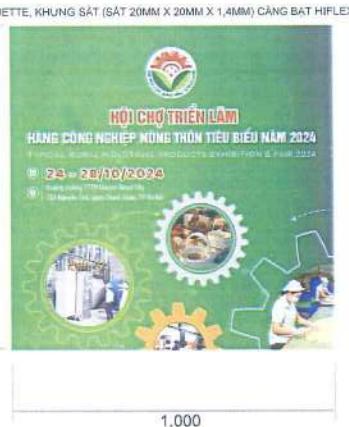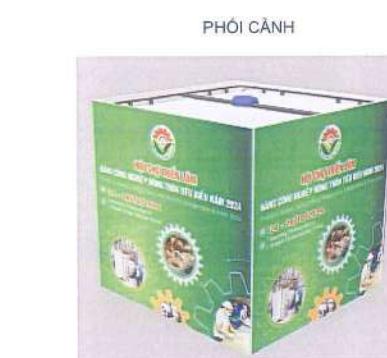

HỒ SƠ THIẾT KẾ

HỘI CHỢ TRIỂN LÃM
HÀNG CÔNG NGHIỆP NÔNG THÔN
TIÊU BIỂU NĂM 2024

THIẾT KẾ TỔNG THỂ, CHI TIẾT
KỸ THUẬT CÁC HÀNG MỤC
HỘI CHỢ TRIỂN LÃM



ĐƠN VỊ THIẾT KẾ



Ông: Lê Anh Tuấn

CHỦ TRỊ

Bà: Hà Thị Mỹ Lê


THIẾT KẾ

Bà: Nguyễn Thị Anh Thu

HOÀN THÀNH

NĂM 2024

VỊ TRÍ KHU D VÀ E

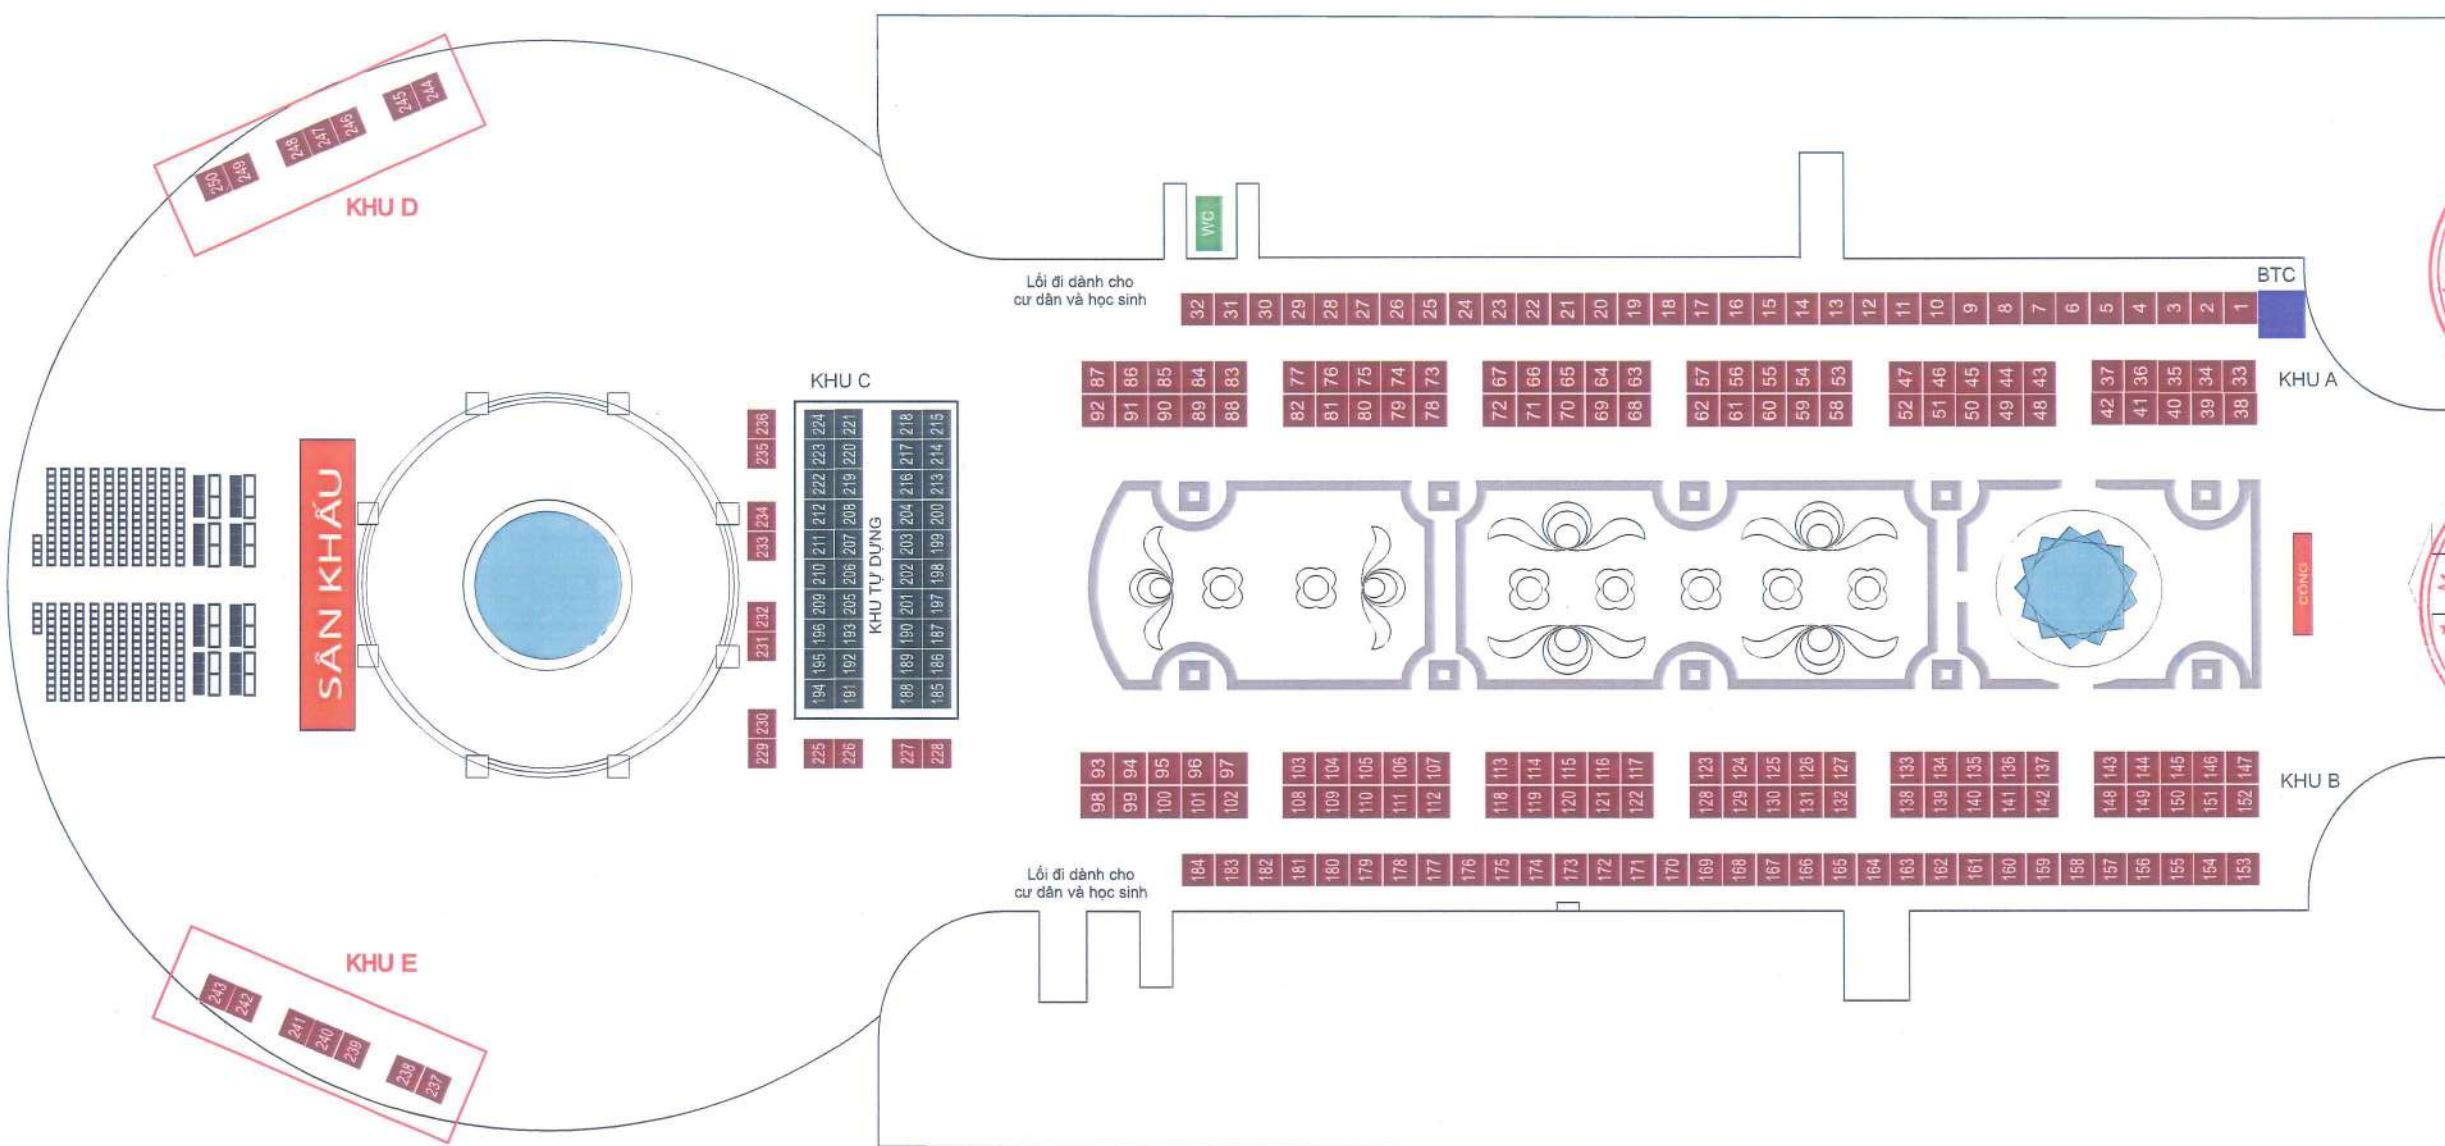

PHỐI CẢNH KHU D VÀ E

Pano ốp sườn nhà bạt
KT: 600 x 15.400

Số lượng: 4 tấm
(2 chiếc cho nhà D và 2 chiếc cho nhà E)

Nhà tiền chế D, kt: 30.800 x 4.400
Nhà tiền chế E, kt: 30.800 x 4.400



Đầu hồi nhà tiền chế
Kt: 1.800 x 4.400
Số lượng: 4 chiếc
(2 chiếc cho nhà D và 2 chiếc cho nhà E)


KHU D



KHU E



BỐ TRÍ GIAN HÀNG TRONG KHU D VÀ KHU E

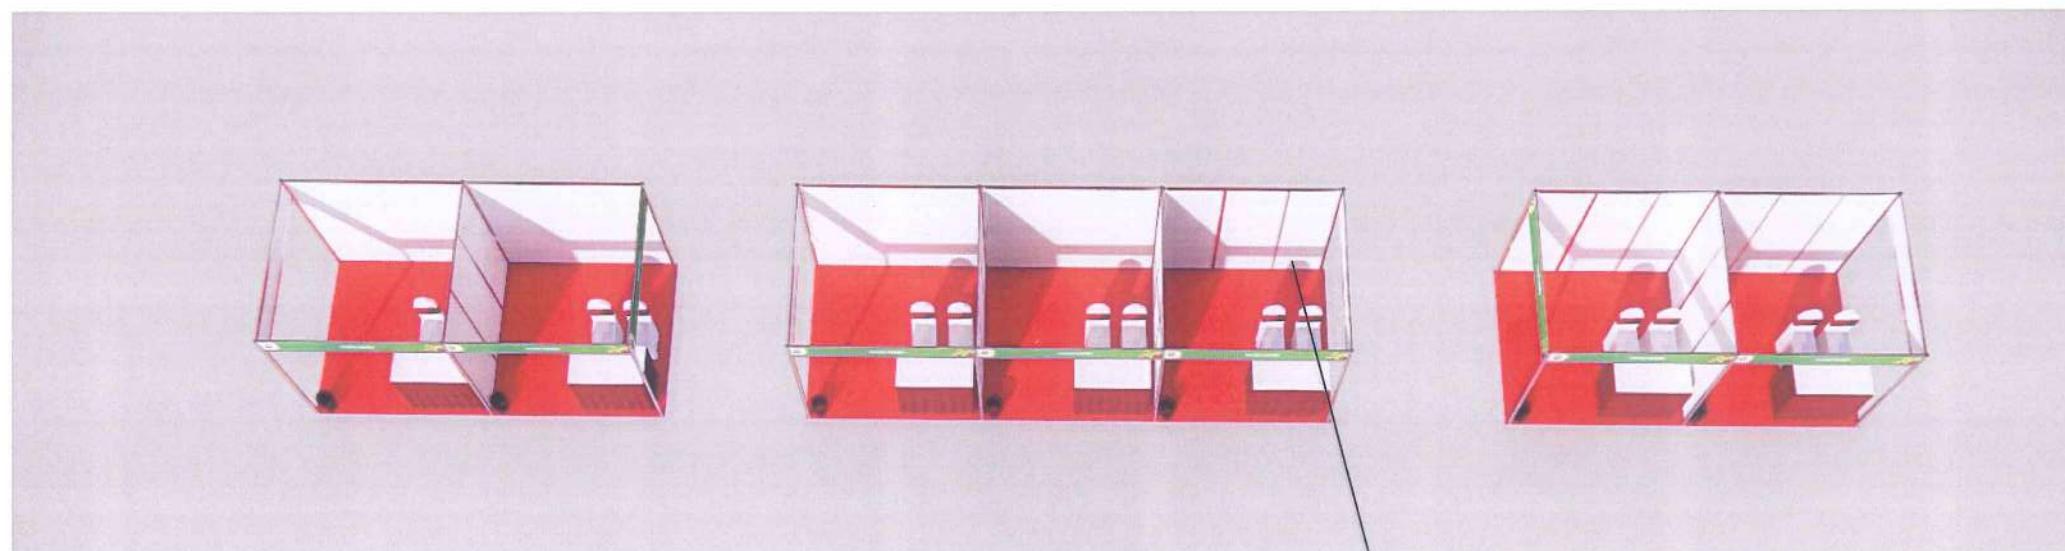

Gian hàng tiêu chuẩn,
kt: 300 x300 x 2.500 (cao)
Số lượng: 14 gian
(7 gian cho nhà D và 7 gian cho nhà E)

HỒ SƠ THIẾT KẾ

HỘI CHỢ TRIỂN LÃM
HÀNG CÔNG NGHIỆP NÔNG THÔN
TIÊU BIỂU NĂM 2024

THIẾT KẾ TỔNG THỂ, CHI TIẾT
KỸ THUẬT CÁC HẠNG MỤC
HỘI CHỢ TRIỂN LÃM



ĐƠN VỊ THIẾT KẾ



Ông: Lê Anh Tuấn

CHỦ TRỊ

Bà: Hà Thị Mỹ Lệ

THIẾT KẾ

Bà: Nguyễn Thị Anh Thư

HOÀN THÀNH

NĂM 2024

KÍCH THƯỚC NHÀ TIỀN CHẾ KHU D VÀ E

HỒ SƠ THIẾT KẾ

HỘI CHỢ TRIỂN LÃM
HÀNG CÔNG NGHIỆP NÔNG THÔN
TIÊU BIỂU NĂM 2024

THIẾT KẾ TỔNG THỂ, CHI TIẾT
KỸ THUẬT CÁC HẠNG MỤC
HỘI CHỢ TRIỂN LÃM



ĐƠN VI THIẾT KẾ



Ông: Lê Anh Tuấn

CHỦ TRỊ

Mỹ Lê

Bà: Hà Thị Mỹ Lê



ĐÈN PHA 300W
SỐ LƯỢNG: 4 CHIÉC
2 CHIÉC CHO KHU D
2 CHIÉC CHO KHU E



THIẾT KẾ

K

Bà: Nguyễn Thị Anh Thư

HOÀN THÀNH

NĂM 2024

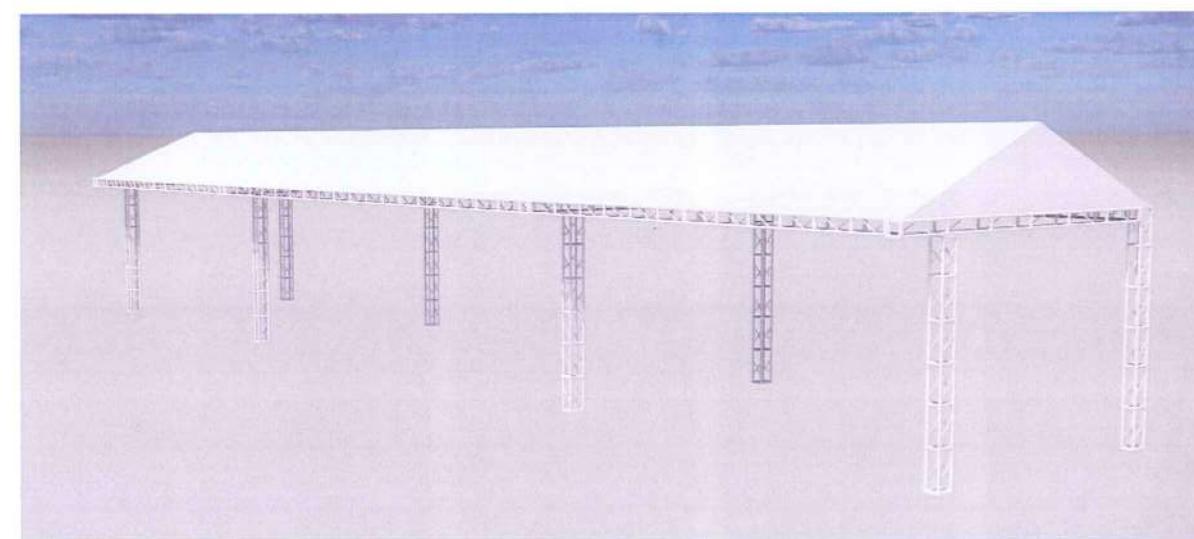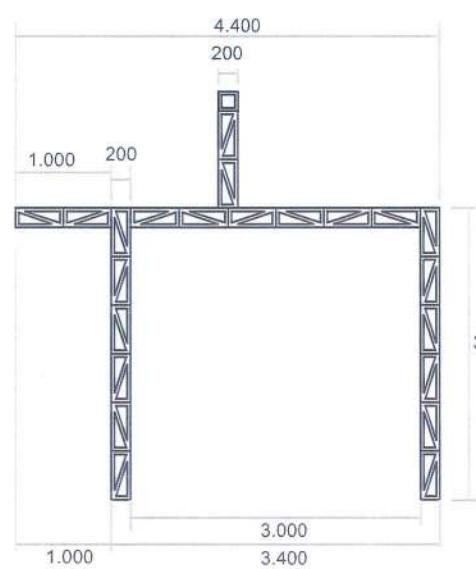

ỐP SƯỜN NHÀ TIỀN CHẾ KHU D VÀ E

HỒ SƠ THIẾT KẾ

HỘI CHỢ TRIỂN LÃM
HÀNG CÔNG NGHIỆP NÔNG THÔN
TIÊU BIỂU NĂM 2024

THIẾT KẾ TỔNG THỂ, CHI TIẾT
KỸ THUẬT CÁC HẠNG MỤC
HỘI CHỢ TRIỂN LÃM

500



HỘI CHỢ TRIỂN LÃM HÀNG CÔNG NGHIỆP NÔNG THÔN TIÊU BIỂU NĂM 2024

15.400

PANO ỐP SƯỜN NHÀ BẠT

KT: 500 X 15.400

SỐ LƯỢNG: 4 TẤM (2 TẤM CHO KHU D VÀ 2 TẤM CHO KHU E)

DIỆN TÍCH: 30.8M²

CHẤT LIỆU: BẠT HIFLEX ĐÉ GHI

KHUNG SẮT: 20MM X 20MM X 1,3MM (DÀY)



Ông: Lê Anh Tuấn

CHỦ TRỊ


Bà: Hà Thị Mỹ Lê

THIẾT KẾ

Bà: Nguyễn Thị Anh Thư

HOÀN THÀNH

NĂM 2024

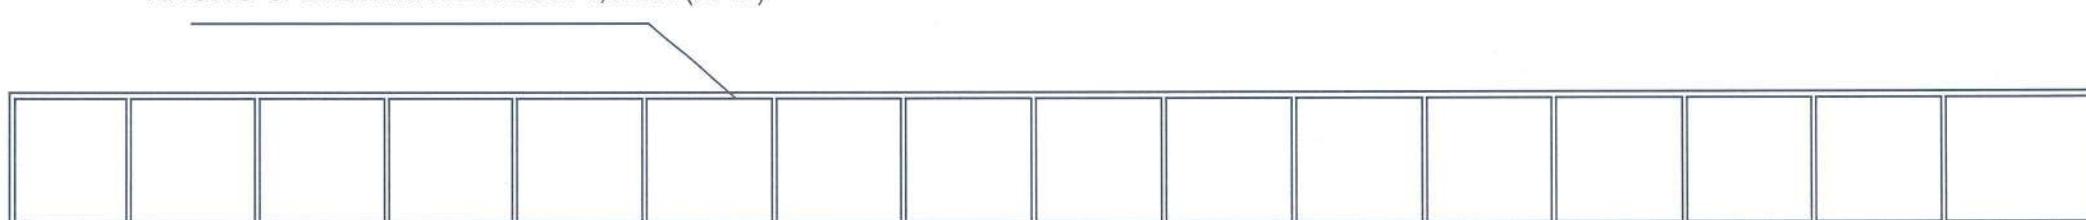

KHUNG SẮT: 20MM X 20MM X 1,3MM (DÀY)

ĐẦU HỒI NHÀ TIỀN CHẾ KHU D VÀ E



ĐẦU HỒI CHO NHÀ TIỀN CHẾ KHU D VÀ E
 KÍCH THƯỚC: 22.500 X 4.500
 SỐ LƯỢNG: 2 CHIẾC
 DIỆN TÍCH: 31.68 M²
 CHẤT LIỆU: BẠT HIFLEX ĐÉ GHI
 KHUNG SẮT: KHUNG CHỊU LỰC HỘP 40MM X 40MM X 1,3MM (DÀY)
 KHUNG XƯƠNG PHỤ: 20MM X 20MM X 1,3MM (DÀY)

(Chú ý, cách tính diện tích thi công các hạng mục khung sắt căng bạt = kích thước tổng thể chiều cao x kích thước tổng thể chiều ngang)

HỒ SƠ THIẾT KẾ

HỘI CHỢ TRIỂN LÂM
 HÀNG CÔNG NGHIỆP NÔNG THÔN
 TIÊU BIỂU NĂM 2024

THIẾT KẾ TỔNG THỂ, CHI TIẾT
 KỸ THUẬT CÁC HẠNG MỤC
 HỘI CHỢ TRIỂN LÂM



CHỦ ĐẦU TƯ

TRUNG TÂM
 KHUYẾN CÔNG VÀ
 TƯ VẤN PHÁT TRIỂN
 CÔNG NGHIỆP

DON VI THIẾT KẾ



CÔNG TY
 CỔ PHẦN
 TỔ CHỨC SỰ KIỆN
 VÀ QUẢNG CÁO

Vietad

GIAO ĐỘC

Ông: Lê Anh Tuấn

CHỦ TRỊ

Bà: Hàn Thị Mỹ Lê

THIẾT KẾ


Bà: Nguyễn Thị Anh Thư

HOÀN THÀNH

NĂM 2024

KHUNG SẮT: KHUNG CHỊU LỰC HỘP
 30MM X 30MM X 1,3MM (DÀY)

KHUNG SẮT: KHUNG CHỊU LỰC HỘP
 40MM X 40MM X 1,3MM (DÀY)

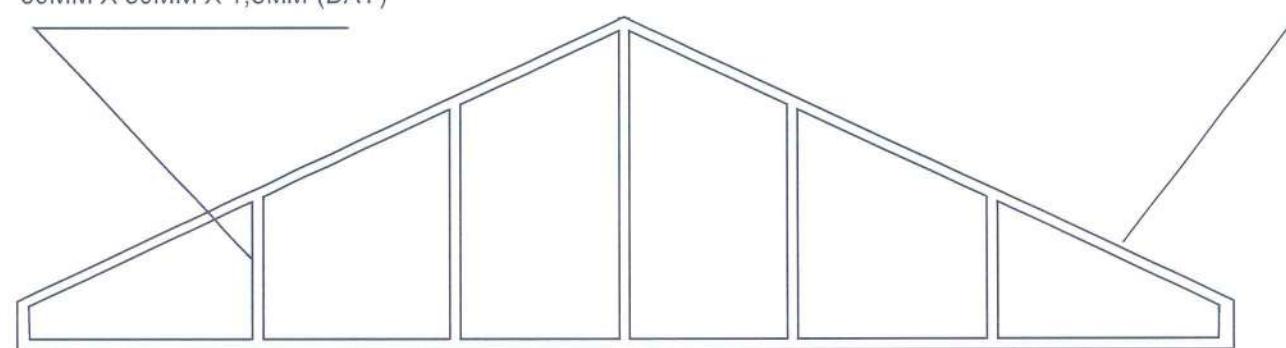

VỊ TRÍ ĐẶT ĐỐI TRỌNG VÀ HÀNG RÀO PHỤC VỤ THI CÔNG CHO KHU VỰC D VÀ E

HỒ SƠ THIẾT KẾ

HỘI CHỢ TRIỂN LÃM
HÀNG CÔNG NGHIỆP NÔNG THÔN
TIÊU BIỂU NĂM 2024

THIẾT KẾ TỔNG THỂ, CHI TIẾT
KỸ THUẬT CÁC HẠNG MỤC
HỘI CHỢ TRIỂN LÃM



ĐƠN VỊ THIẾT KẾ




Ông: Lê Anh Tuấn

Bà: Hà Thị Mỹ Lê


Bà: Nguyễn Thị Anh Thư

HOÀN THÀNH


NĂM 2024

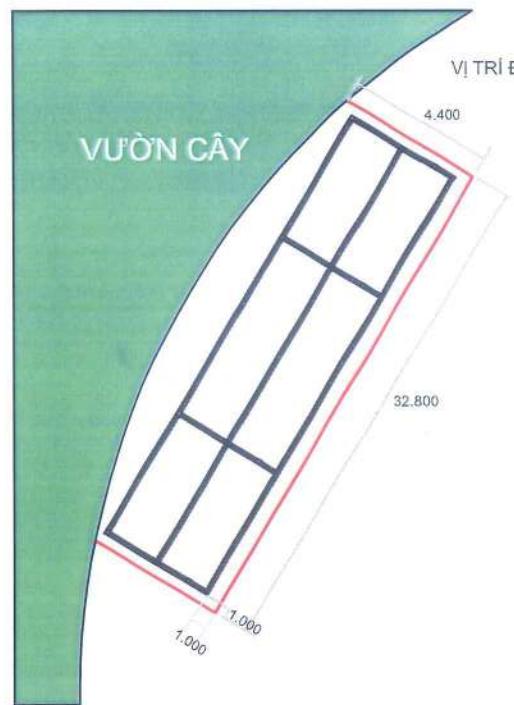

VỊ TRÍ ĐẶT QUẦY HÀNG RÀO KHU E

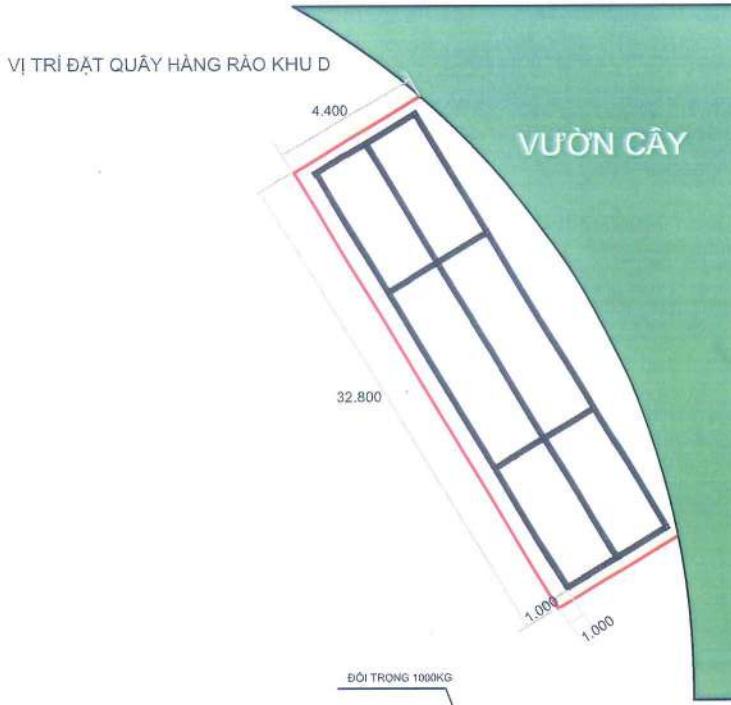


VỊ TRÍ ĐẶT QUẦY HÀNG RÀO KHU D

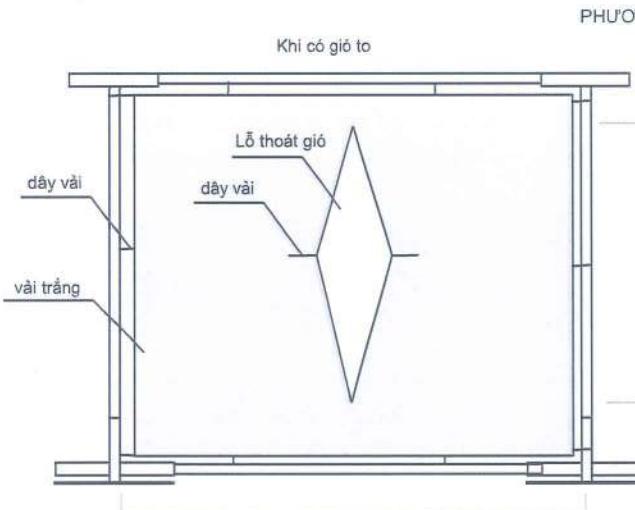


Khi có gió to

PHƯƠNG ÁN THI CÔNG HÀNG RÀO

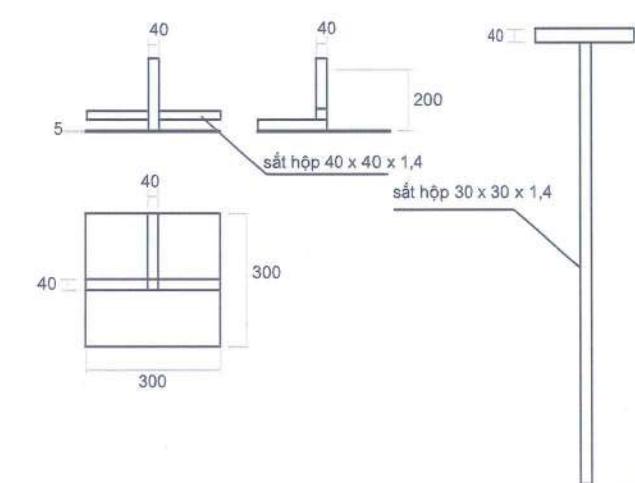


Khi thi công, không có gió

Liên kết bằng vít tự khoan

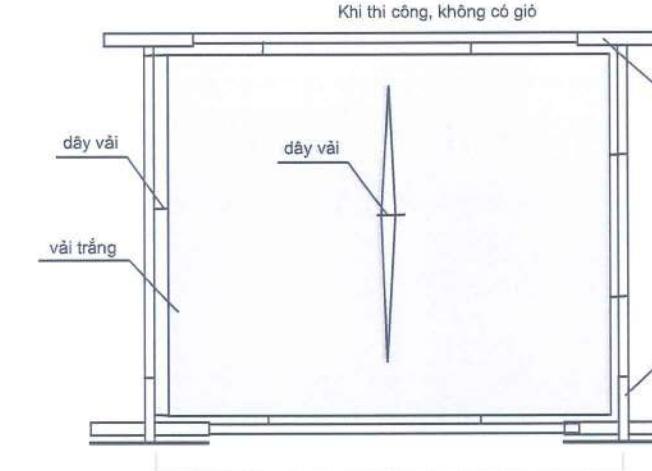


Liên kết bằng vít tự khoan

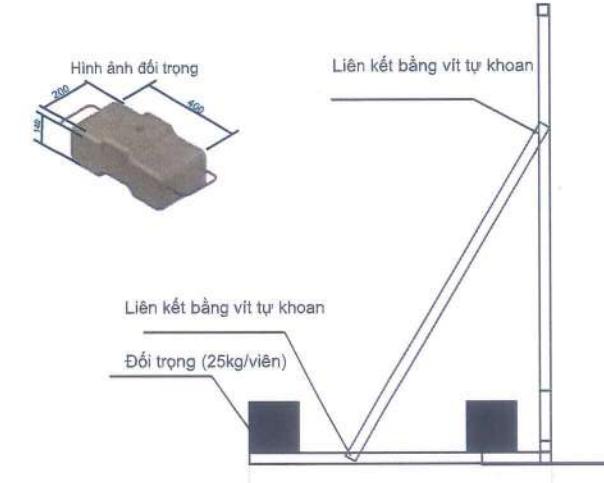

Liên kết bằng vít tự khoan



Đối trọng (25kg/viên)

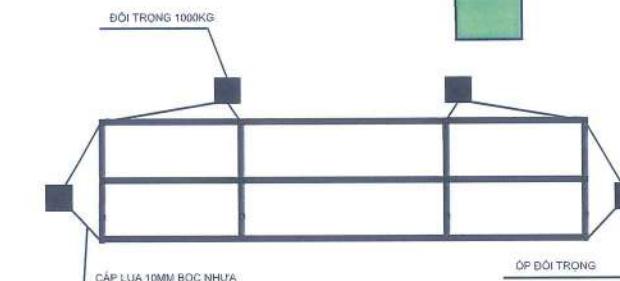

VỊ TRÍ ĐẶT ĐỐI TRỌNG



ĐỐI TRỌNG CHO NHÀ TIỀN CHÉ: 8 CHIẾC



PHỐI CẢNH



MAQUETTE, KHUNG SẮT
(SẮT 20MM X 20MM X 1,4MM) CĂNG BẠT HIFLEX


HOÀN THÀNH

NĂM 2024



GIAN HÀNG TIÊU CHUẨN

HỒ SƠ THIẾT KẾ

HỘI CHỢ TRIỂN LÃM
HÀNG CÔNG NGHIỆP NÔNG THÔN
TIÊU BIỂU NĂM 2024

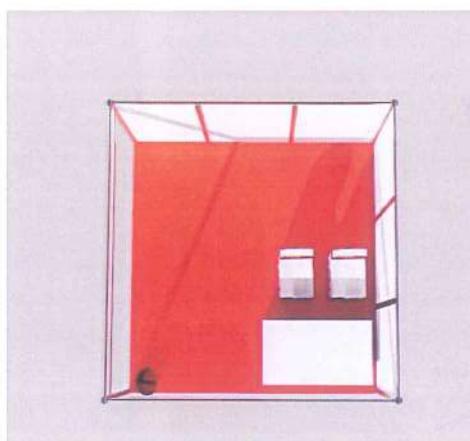

GIAN HÀNG 2 MẶT

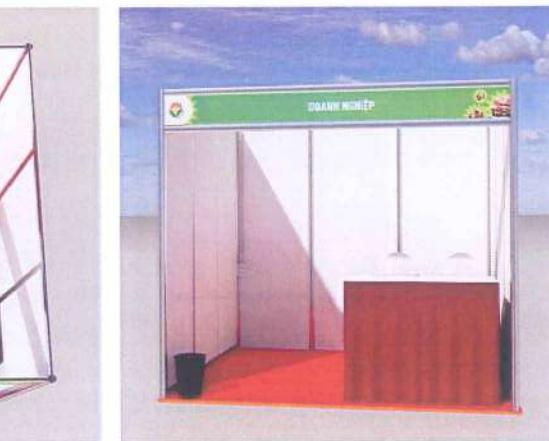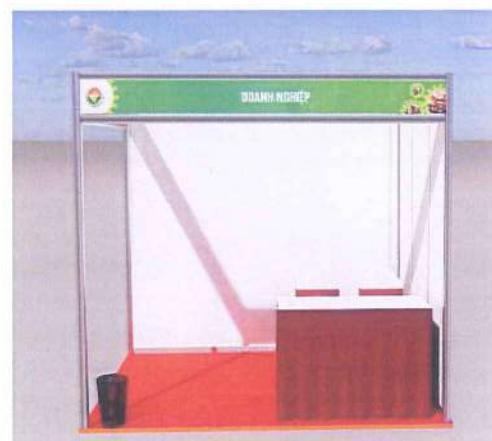

GIAN HÀNG 1 MẶT

KT: 3.000 X 3.000 X 2.500 CAO
SỐ LƯỢNG 210 GIAN, TRONG ĐÓ
- KHU A: 92 GIAN HÀNG
- KHU B: 92 GIAN HÀNG
- KHU C: 12 GIAN
- KHU D: 7 GIAN
- KHU E: 7 GIAN

CÁC TRANG THIẾT BỊ BAO GỒM
- BÓNG ĐÈN (ĐÈN LED TRONG HOẶC NEON TUÝP LED)
- 01 Ổ CẮM (16A, CHỐNG NƯỚC, CÓ TIẾP ĐỊA)
- 01 BÀN, 02 GHÉ
- BIỂN TÊN
- BALET NHỰA VÀ THẢM TRÄI SÀN
- SỌT RÁC

THIẾT KẾ TỔNG THỂ, CHI TIẾT
KỸ THUẬT CÁC HẠNG MỤC
HỘI CHỢ TRIỂN LÃM



DƠN VI THIẾT KẾ



Ông: Lê Anh Tuấn

CHỦ TRỊ

Bà: Nguyễn Thị Mỹ Lê

THIẾT KẾ




Bà: Nguyễn Thị Anh Thư

HOÀN THÀNH

NĂM 2024

KÍCH THƯỚC GIAN HÀNG TIÊU CHUẨN

GIAN HÀNG 2 MẶT

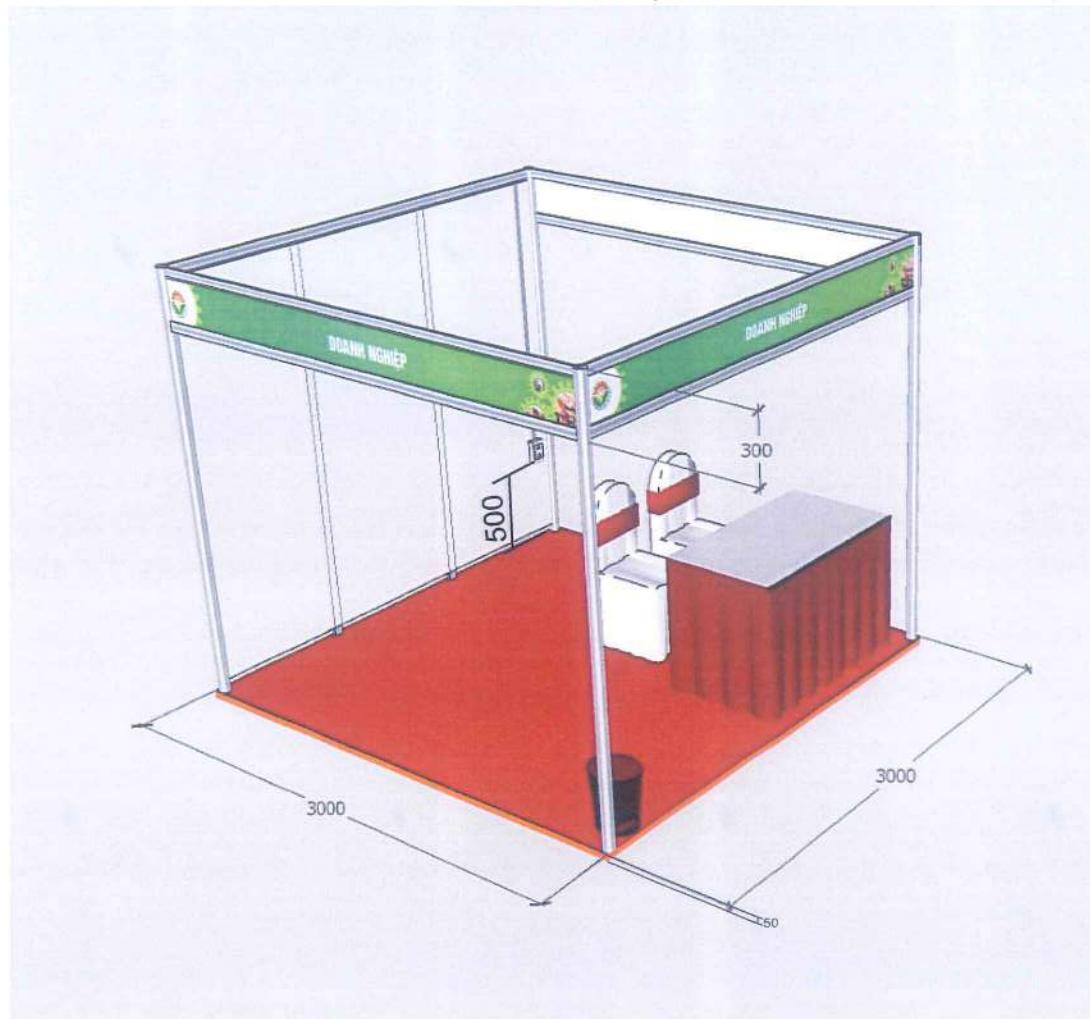

GIAN HÀNG 1 MẶT



HỒ SƠ THIẾT KẾ

HỘI CHỢ TRIỂN LÃM
HÀNG CÔNG NGHIỆP NÔNG THÔN
TIÊU BIỂU NĂM 2024

THIẾT KẾ TỔNG THỂ, CHI TIẾT
KỸ THUẬT CÁC HẠNG MỤC
HỘI CHỢ TRIỂN LÃM



ĐƠN VỊ THIẾT KẾ



Ông: Lê Anh Tuấn

CHỦ TRỊ

huy

Bà: Hà Thị Mỹ Lê

THIẾT KẾ


N

Bà: Nguyễn Thị Anh Thư

HOÀN THÀNH


NĂM 2024

CÁC TRANG THIẾT BỊ TRONG GIAN HÀNG TIÊU CHUẨN

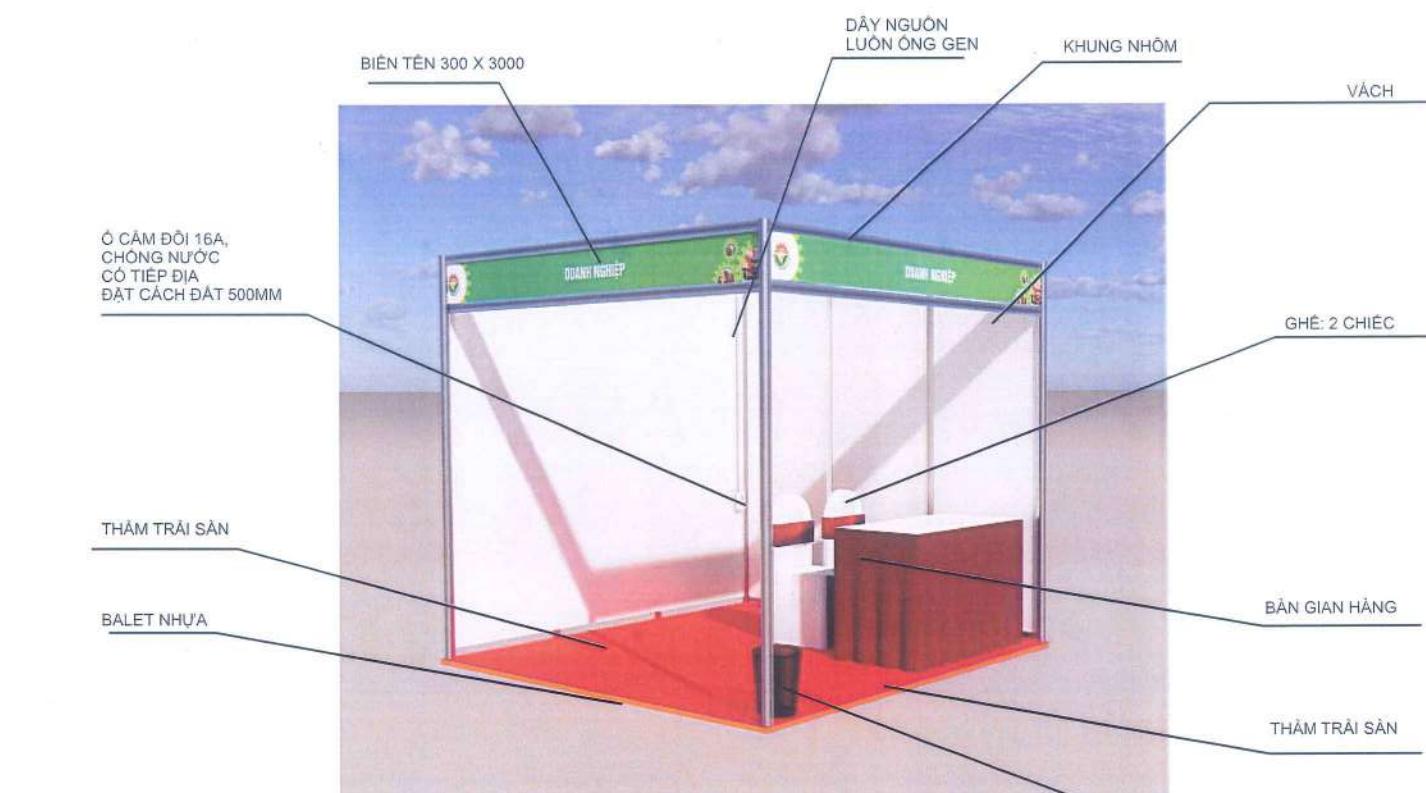

BÀN CÓ PHỦ VÁY QUÂY VÀ KHĂN PhỦ

GHẾ CÓ KHĂN PHỦ VÀ THÁT NƠ
SỐ LƯỢNG: 268 CHIẾC

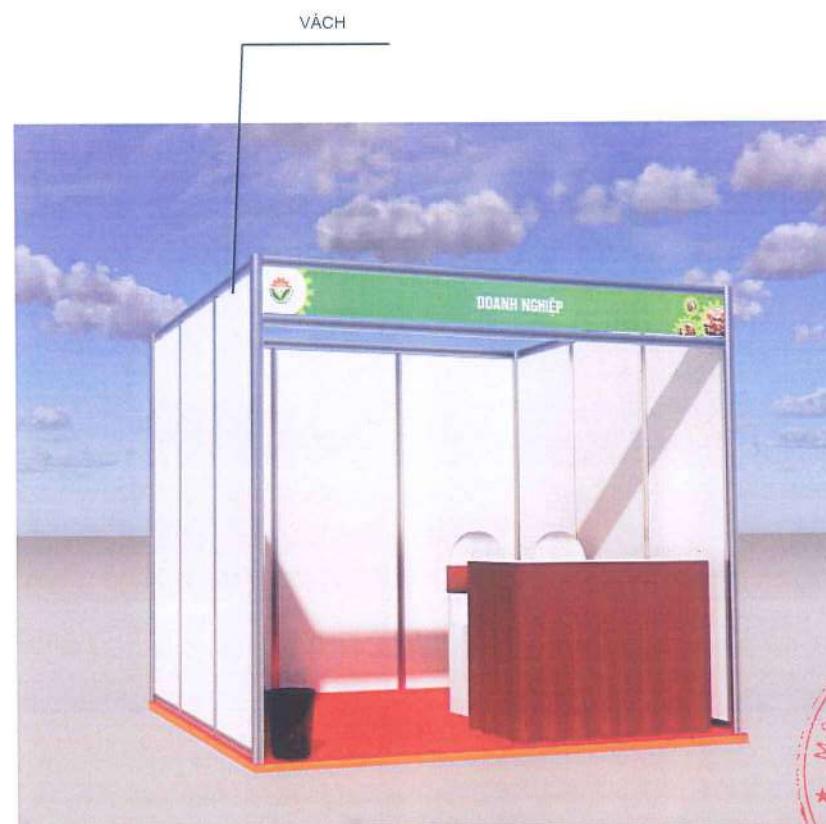

BIỂN TÊN: KT: 300 X 3.000
DIỆT TÍCH: 0,9M2
CHẤT LIỆU: BẠT HIFLEX

HỒ SƠ THIẾT KẾ
HỘI CHỢ TRIỂN LÃM
HÀNG CÔNG NGHIỆP NÔNG THÔN
TIÊU BIỂU NĂM 2024

THIẾT KẾ TỔNG THỂ, CHI TIẾT
KỸ THUẬT CÁC HẠNG MỤC
HỘI CHỢ TRIỂN LÃM

CHỦ ĐẦU TƯ

TRUNG TÂM KHUYẾN CÔNG
VÀ TƯ VẤN PHÁT TRIỂN CÔNG NGHIỆP 1

ĐƠN VỊ THIẾT KẾ



Ông: Lê Anh Tuấn

CHỦ TRỊ

Bà: Hà Thị Mỹ Lê

THIẾT KẾ

Bà: Nguyễn Thị Ánh Thu

HOÀN THÀNH

NĂM 2024

PHỐI CẢNH VÀ KÍCH THƯỚC KHU VỰC BAN TỔ CHỨC

HỒ SƠ THIẾT KẾ
HỘI CHỢ TRIỂN LÂM
HÀNG CÔNG NGHIỆP NÔNG THÔN
TIÊU BIỂU NĂM 2024

THIẾT KẾ TỔNG THỂ, CHI TIẾT
KỸ THUẬT CÁC HẠNG MỤC
HỘI CHỢ TRIỂN LÂM



Ông: Lê Anh Tuấn

CHỦ TRỊ

Bà: Hà Thị Mỹ Lê

THIẾT KẾ


Bà: Nguyễn Thị Anh Thư

HOÀN THÀNH
NĂM 2024

Lê Anh Tuấn

Hà Thị Mỹ Lê

Nguyễn Thị Anh Thư

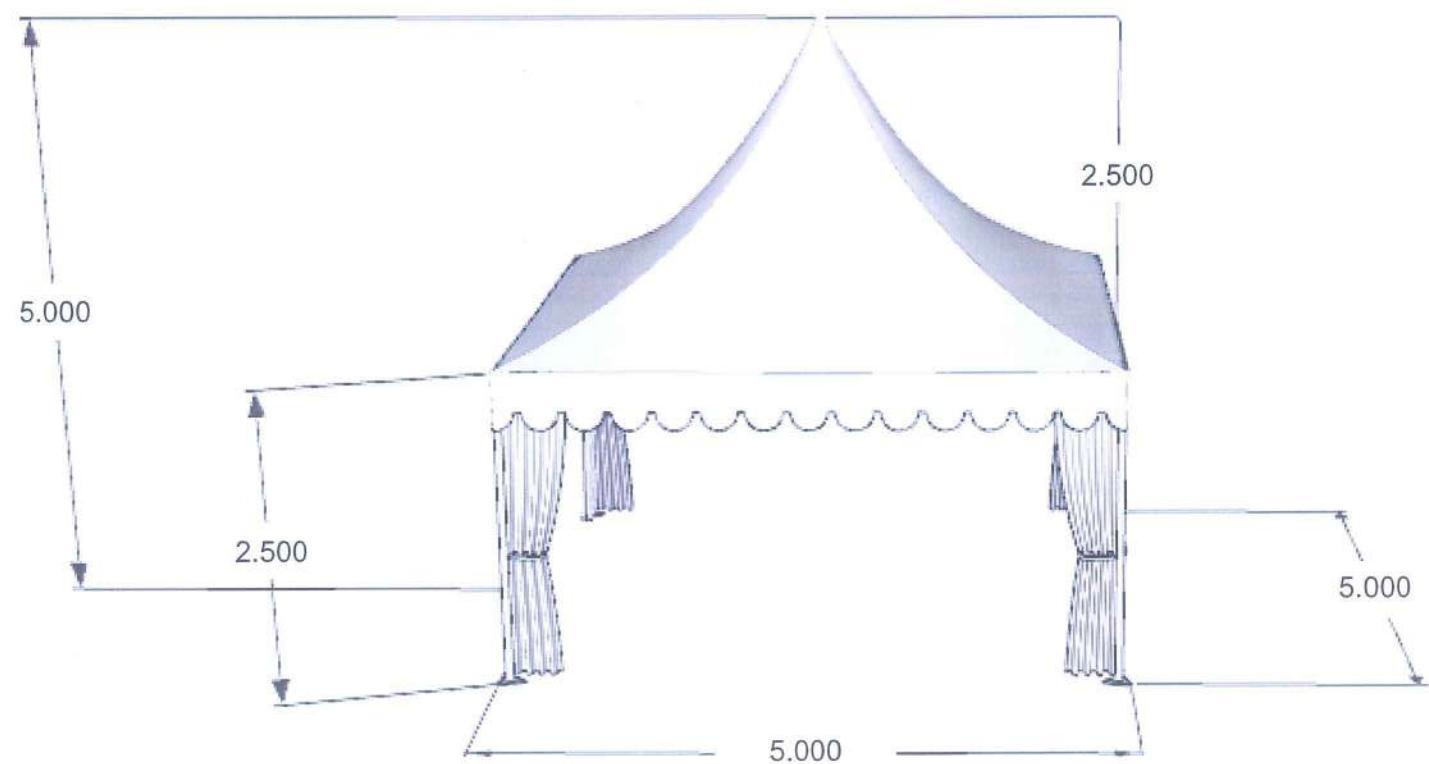

CHI TIẾT CÁC HẠNG MỤC



SÀN BALET
KT: 5.000X 5.000 x 50

GHẾ

BÀN

BIÊN TÊN
KT: 500 X 5.000

5.000

BAN TỔ CHỨC - Y TẾ - PCCC

PANO BIÊN TÊN KHU VỰC BAN TỔ CHỨC
KT: 500 X 5.000

SỐ LƯỢNG: 1 TẤM

DIỆN TÍCH: 2,5M²

CHẤT LIỆU: BẠT HIFLEX ĐÉ GHI

KHUNG SẮT: 20MM X 20MM X 1,3MM (DÀY)

TRANG THIẾT BỊ ĐI KÈM: BALET, THẢM, 01 BÀN, 02 Ghế, 01 BÓNG TUÝP, 01 Ô CẨM

CÁC HẠNG MỤC ĐI KÈM



GHẾ CÓ KHĂN PHỦ VÀ THẮT NỔ
SỐ LƯỢNG: 268 CHIẾC



BÀN CÓ PHỦ VÁY QUÂY VÀ KHĂN PHỦ



KHUNG SẮT: 20MM X 20MM X 1,3MM (DÀY)



HỒ SƠ THIẾT KẾ

HỘI CHỢ TRIỂN LÃM
HÀNG CÔNG NGHIỆP NÔNG THÔN
TIÊU BIỂU NĂM 2024

THIẾT KẾ TỔNG THỂ, CHI TIẾT
KỸ THUẬT CÁC HẠNG MỤC
HỘI CHỢ TRIỂN LÃM



Ông: Lê Anh Tuấn

CHỦ TRỊ

huy le

Bà: Hà Thị Mỹ Lê

THIẾT KẾ


V

Bà: Nguyễn Thị Anh Thư






HOÀN THÀNH
NĂM 2024

VỊ TRÍ ĐẶT ĐỐI TRỌNG VÀ HÀNG RÀO PHỤC VỤ THI CÔNG CHO KHU VỰC BAN TỔ CHỨC

VỊ TRÍ ĐẶT ĐỐI TRỌNG

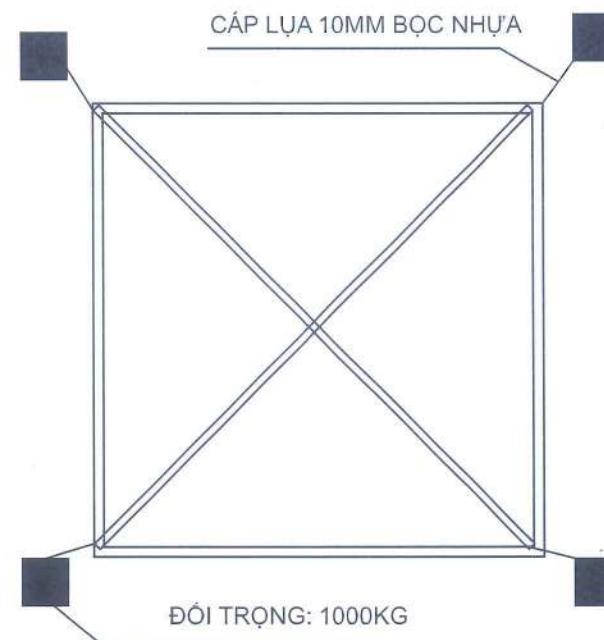

VỊ TRÍ QUẦY HÀNG RÀO

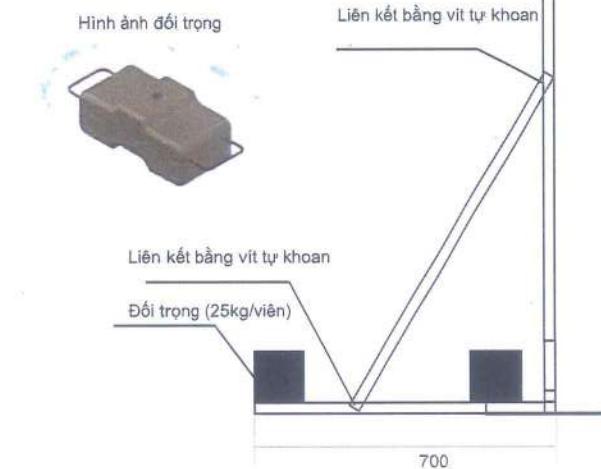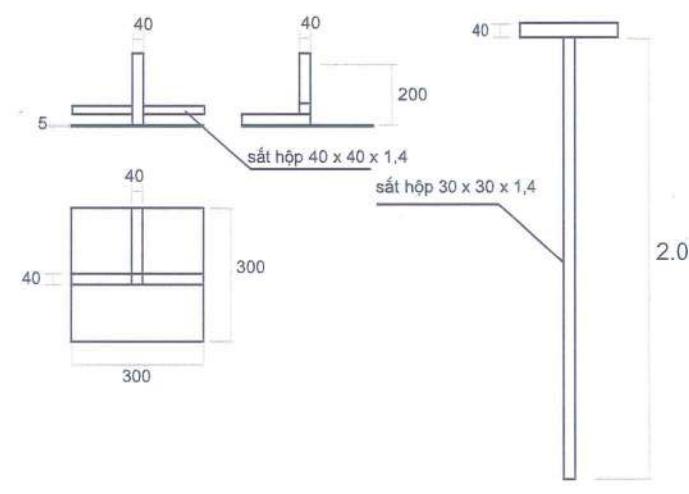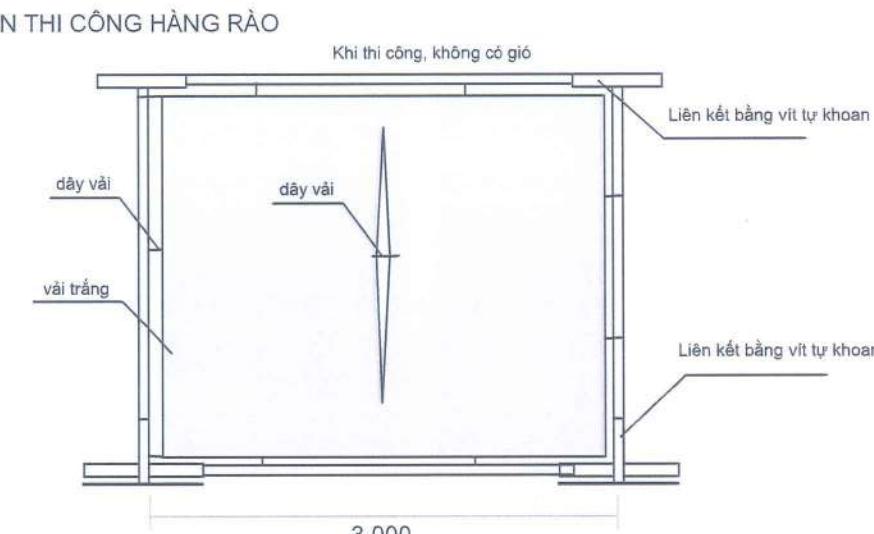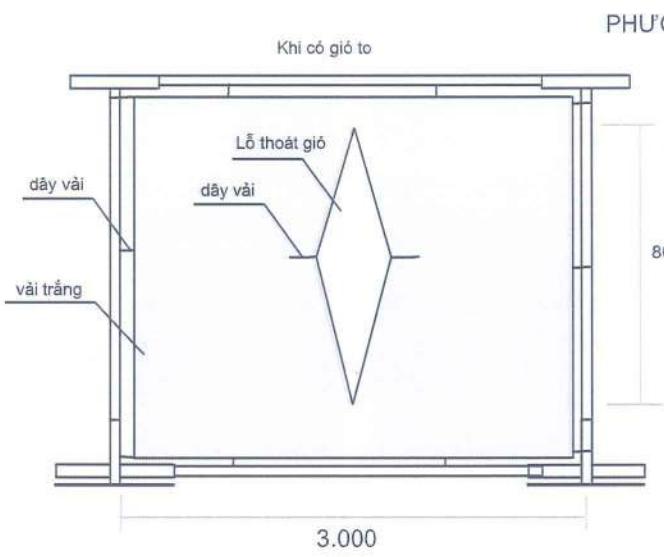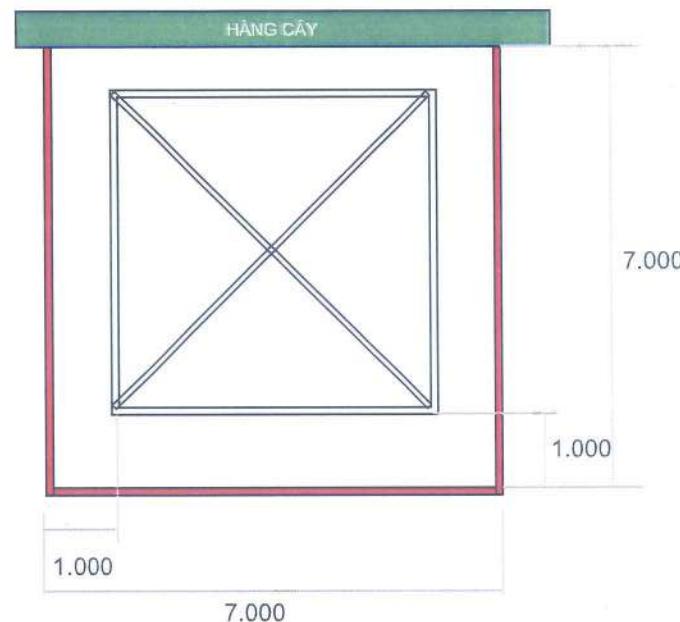

HỒ SƠ THIẾT KẾ

HỘI CHỢ TRIỂN LÃM
HÀNG CÔNG NGHIỆP NÔNG THÔN
TIÊU BIỂU NĂM 2024

THIẾT KẾ TỔNG THỂ, CHI TIẾT
KỸ THUẬT CÁC HẠNG MỤC
HỘI CHỢ TRIỂN LÃM

ĐỐI TRỌNG CHO NHÀ TIỀN CHẾ: 4 CHIẾC



CHỦ ĐẦU TƯ
TRUNG TÂM KHUYẾN CÔNG VÀ TƯ VẤN PHÁT TRIỂN CÔNG NGHIỆP 1
CÔNG THƯƠNG GIA ĐÌNH

BỘ VĨ THIẾT KẾ

CÔNG TY CỔ PHẦN
TỔ CHỨC SỰ KIỆN
VÀ QUẢNG CÁO VIETAD
THÀNH PHỐ HÀ NỘI
GIÁM ĐỐC

CHỦ TRỊ


Bà: Hà Thị Mỹ Lê

THIẾT KẾ


Bà: Nguyễn Thị Anh Thu

HOÀN THÀNH

NĂM 2024

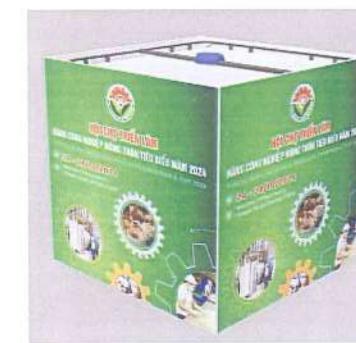

PANO SƠ ĐỒ

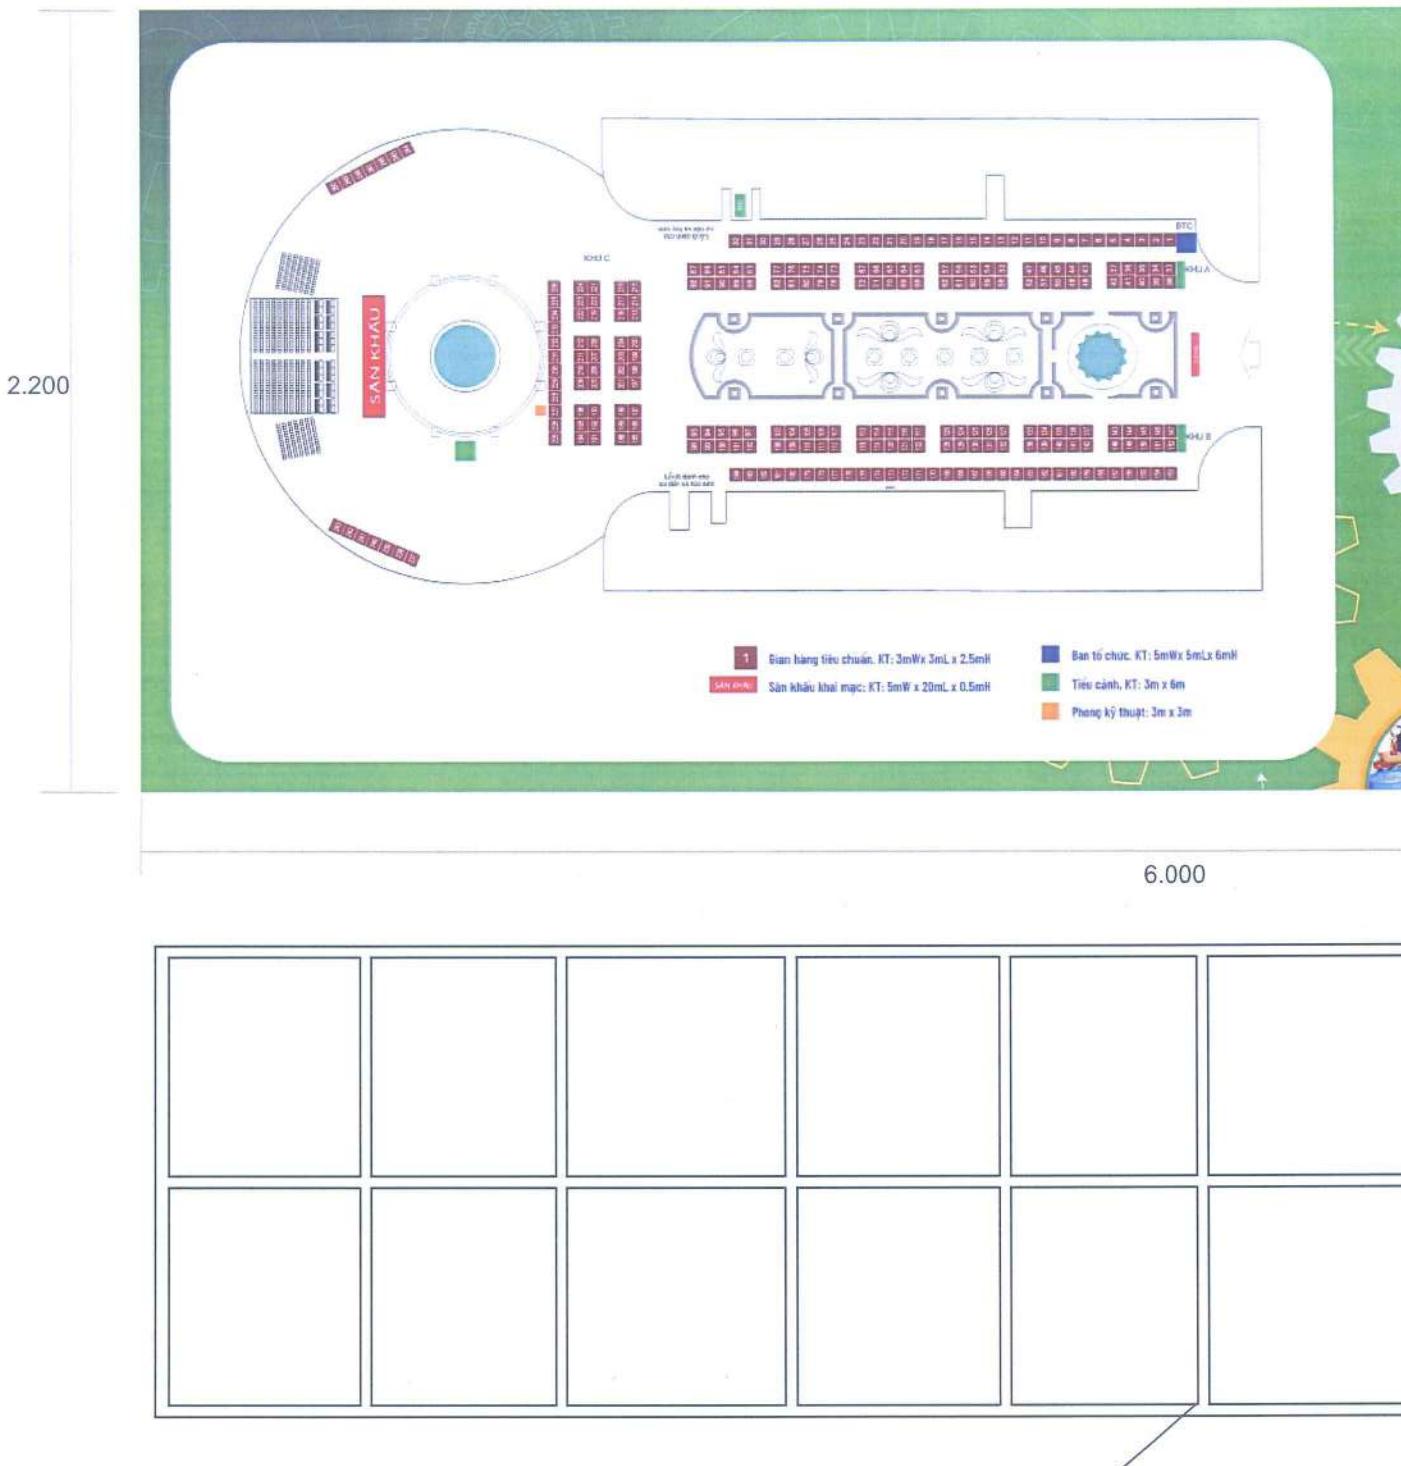

PANO SƠ ĐỒ GIAN HÀNG

KT: 2.200 X 6.000

SỐ LƯỢNG: 1 TẤM


DIỆN TÍCH: 13,2M²

CHẤT LIỆU: BẠT HIFLEX ĐẾ GHI

KHUNG SẮT: 20MM X 20MM X 1,3MM (DÀY)

SƠ ĐỒ HỘI CHỢ TRIỂN LÃM HÀNG CÔNG NGHIỆP NÔNG THÔN TIÊU BIỂU NĂM 2024

24 - 28/10/2024

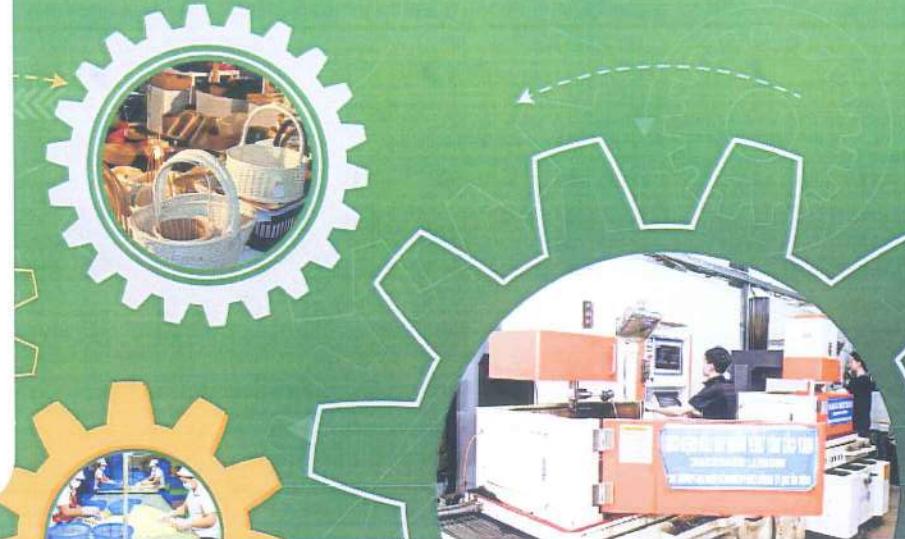

PHÔI CÀNH
(Vị trí giữa nhà A và BTC)

HỒ SƠ THIẾT KẾ

HỘI CHỢ TRIỂN LÃM
HÀNG CÔNG NGHIỆP NÔNG THÔN
TIÊU BIỂU NĂM 2024

THIẾT KẾ TỔNG THỂ, CHI TIẾT
KỸ THUẬT CÁC HẠNG MỤC
HỘI CHỢ TRIỂN LÃM



Ông: Lê Anh Tuấn

CHỦ TRỊ



Bà: Hà Thị Mỹ Lê

THIẾT KẾ



Bà: Nguyễn Thị Anh Thư

HOÀN THÀNH

NĂM 2024


KÍCH THƯỚC CHI TIẾT CỔNG

HỒ SƠ THIẾT KẾ

MẶT BÊN




MẤT ĐÚNG

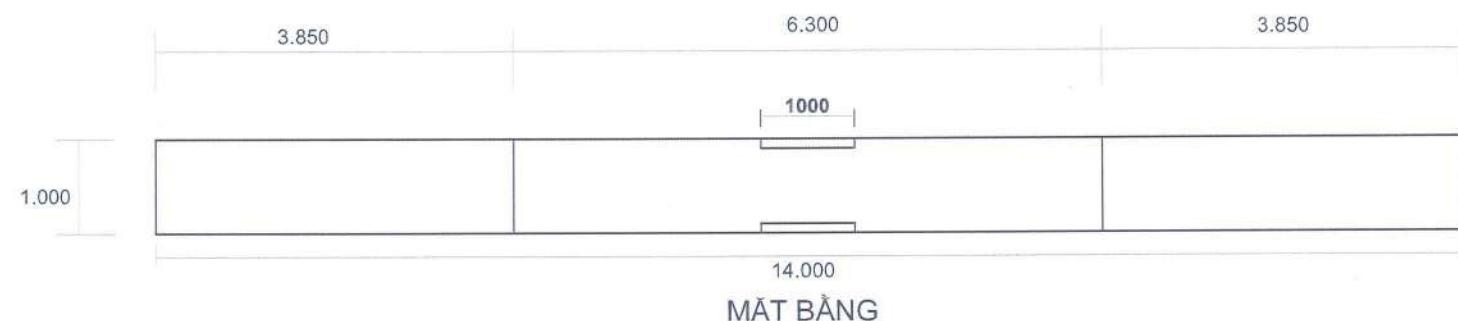

MẶT BẰNG

XƯƠNG PHỤ: KHUNG CHỊU LỰC HỘP
20MM X 20MM X 1.3MM (DÀY)

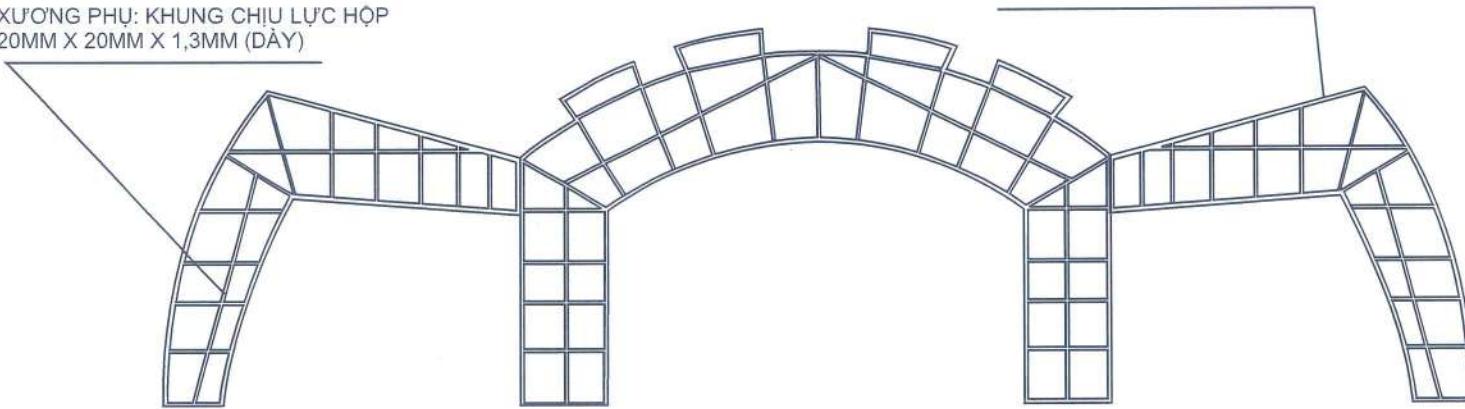

XƯƠNG CHỊU LỰC: KHUNG CHỊU LỰC
HỘP 40MM X 40MM X 1,3MM (DÀY)

CHI TIẾT CÔNG

- SỐ LƯỢNG: 01 CHIẾC
 - CHẤT LIỆU: KHUNG SẮT CĂNG BẠT ĐÉ GHI VÀ FOMEX BỒI DECAL
 - TỔNG DIỆN TÍCH: 43,1M² / 1 MẶT
 - KHUNG SẮT CHIU LỰC: XƯƠNG CHÍNH 40MM X 40MM X 1,3MM (DÀY), XƯƠNG PHỤ: 20MM X20MM X1,3MM (DÀY)

(Chú ý, cách tính diện tích thi công các hạng mục khung sắt cảng bát = kích thước tổng thể chiều cao x kích thước tổng thể chiều ngang)

A graph showing a single rectangular pulse centered at 1.000 on the x-axis, spanning from approximately 0.500 to 1.500. The y-axis has labels at 1.000, 4.000, and 1.000.

1.000



CÂY CẢNH
SỐ LƯƠNG: 15 CHĀU

THIẾT KẾ TỔNG THỂ, CHI TIẾT
KỸ THUẬT CÁC HẠNG MỤC
HỘI CHỢ TRIỂN LÃM



ĐƠN VỊ THIẾT KẾ



FOMEX BỎI DECAL
DIỆN TÍCH: 1M²

Ông: Lê Anh Tuấn

CHỦ TRỊ

Bà: Hân Thị Mỹ Lê




Bà: Nguyễn Thị Anh Thư


HOÀN THÀNH
NĂM 2024

HÀNG RÀO PHỤC VỤ THI CÔNG VÀ CÁC VỊ TRÍ ĐẶT ĐỒI TRỌNG CHO CỔNG

VỊ TRÍ ĐẶT HÀNG RÀO VÀ ĐỒI TRỌNG

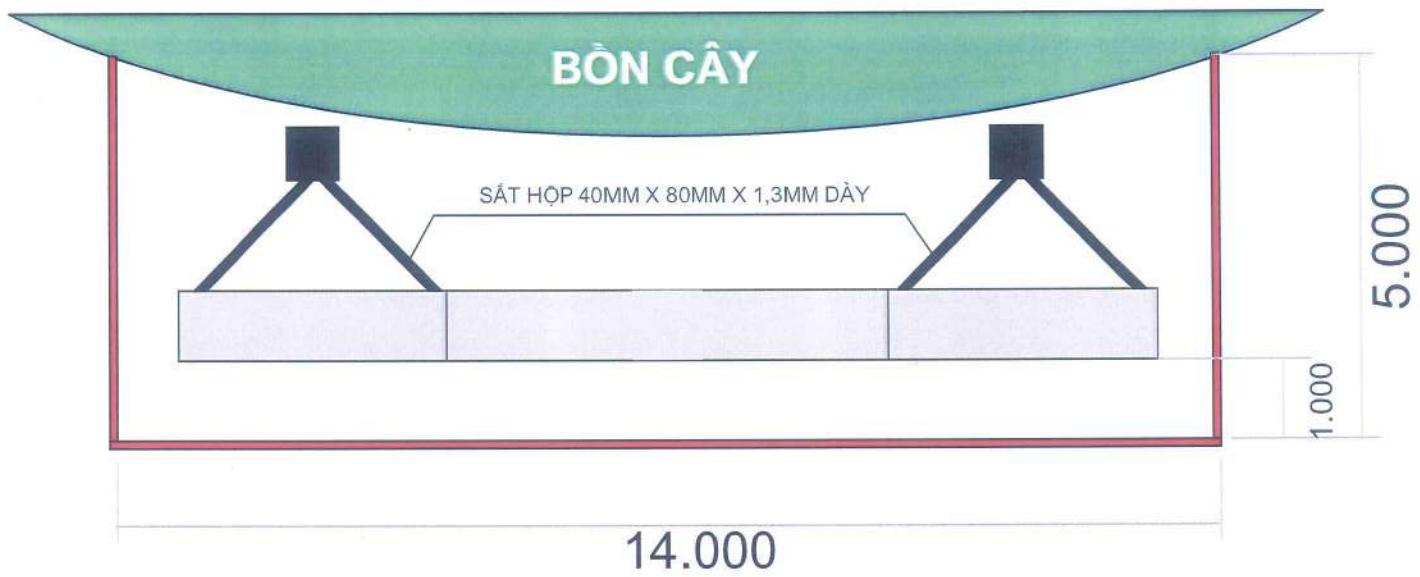

MẶT BÊN CỔNG VÀ VỊ TRÍ ĐẶT ĐỒI TRỌNG TẠI CHÂN CỔNG

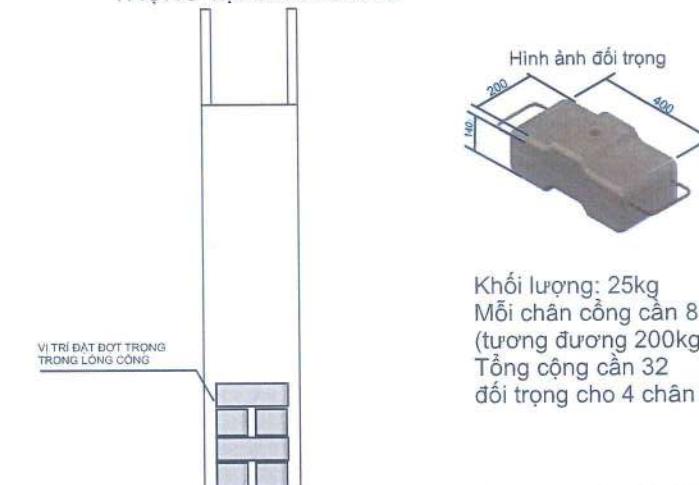

HỒ SƠ THIẾT KẾ

HỘI CHỢ TRIỂN LÃM
HÀNG CÔNG NGHIỆP NÔNG THÔN
TIÊU BIỂU NĂM 2024

THIẾT KẾ TỔNG THỂ, CHI TIẾT
KỸ THUẬT CÁC HẠNG MỤC
HỘI CHỢ TRIỂN LÃM



ĐƠN VỊ THIẾT KẾ



CHỦ TRỊ

Lê Anh Tuấn

Bà: Hân Thị Mỹ Lê



THIẾT KẾ

Bà: Nguyễn Thị Anh Thư

HOÀN THÀNH

NĂM 2024

PHƯƠN ÁN THI CÔNG HÀNG RÀO

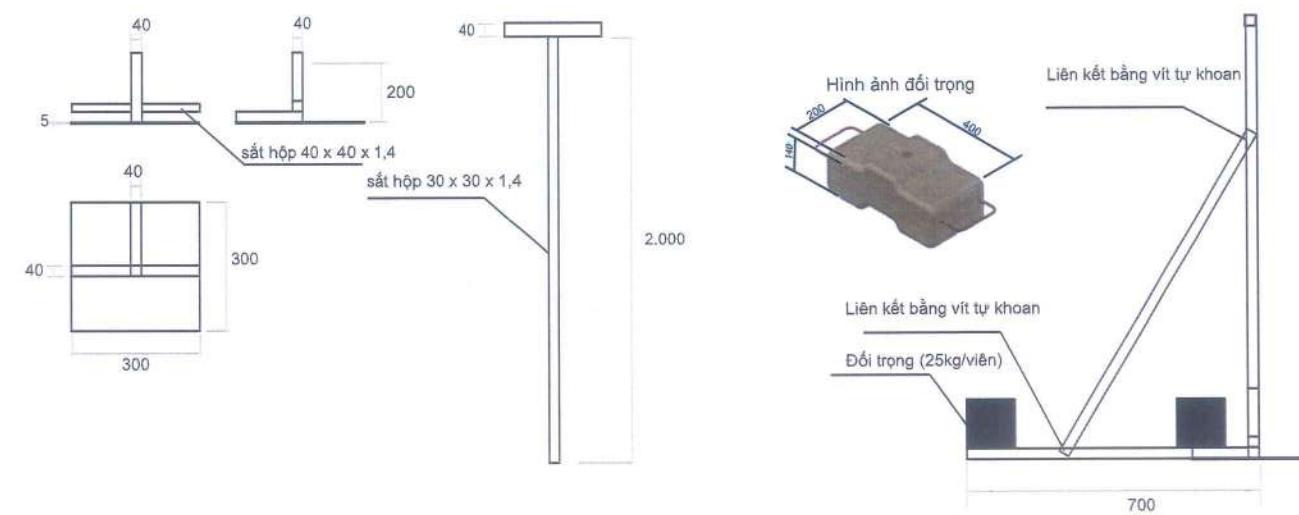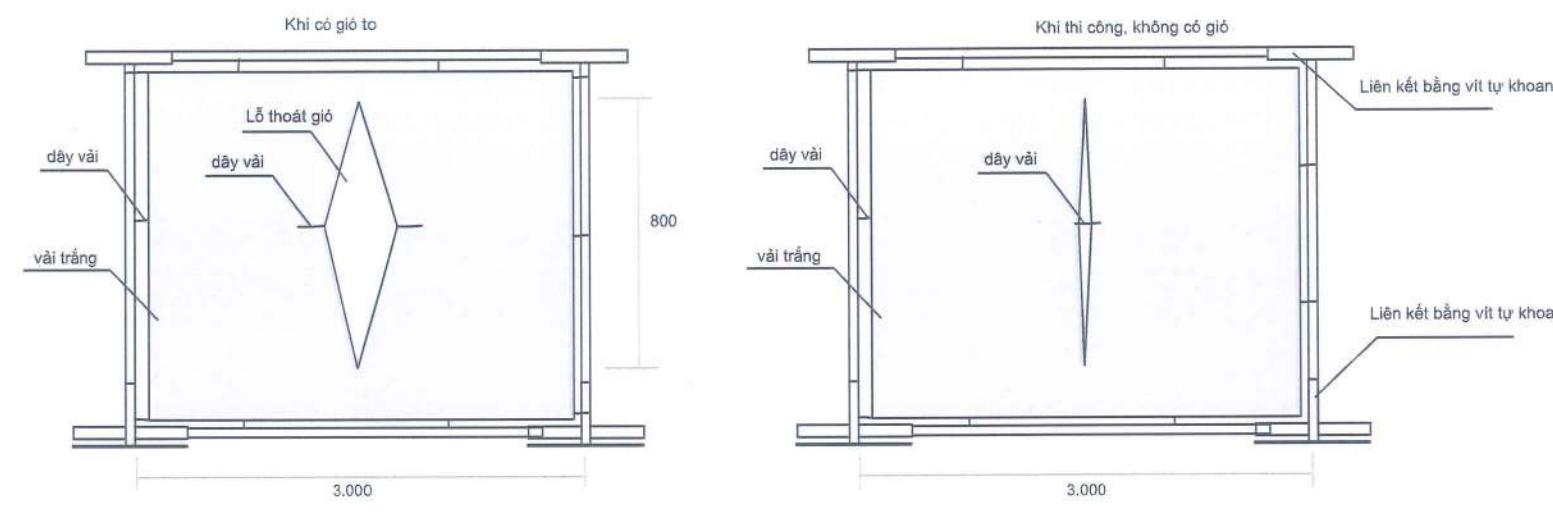

ĐỒI TRỌNG CHO NHÀ TIỀN CHÉ: 2 CHIẾC



MAQUETTE, KÍCH THƯỚC VÀ PHỐI CẢNH CỦA STANDEE



STANDEE: KT 800 X 2000, CHÂN SẮT
FOMEX 5MM BỒI DECAL 2 MẶT
DIỆN TÍCH: 1,2M2/CHIẾC. TỔNG DIỆN TÍCH: 4,8M2
SỐ LƯỢNG: 4 CHIẾC



Khối lượng: 25kg
Mỗi chiếc cần 3 đồi trọng (tương đương 75kg)
Tổng cộng cần 12 đồi trọng cho 4 standee



HỒ SƠ THIẾT KẾ
HỘI CHỢ TRIỂN LÃM
HÀNG CÔNG NGHIỆP NÔNG THÔN
TIÊU BIỂU NĂM 2024

THIẾT KẾ TỔNG THỂ, CHI TIẾT
KỸ THUẬT CÁC HẠNG MỤC
HỘI CHỢ TRIỂN LÃM



CHỦ TRỊ

bút ký

Bà: Hà Thị Mỹ Lê

THIẾT KẾ

bút ký

Bà: Nguyễn Thị Anh Thu

HOÀN THÀNH
NĂM 2024

MAQUETTE BỘ KẸP FILE (DEMO)

630




MẶT NGOÀI

210

297




MẶT NGOÀI

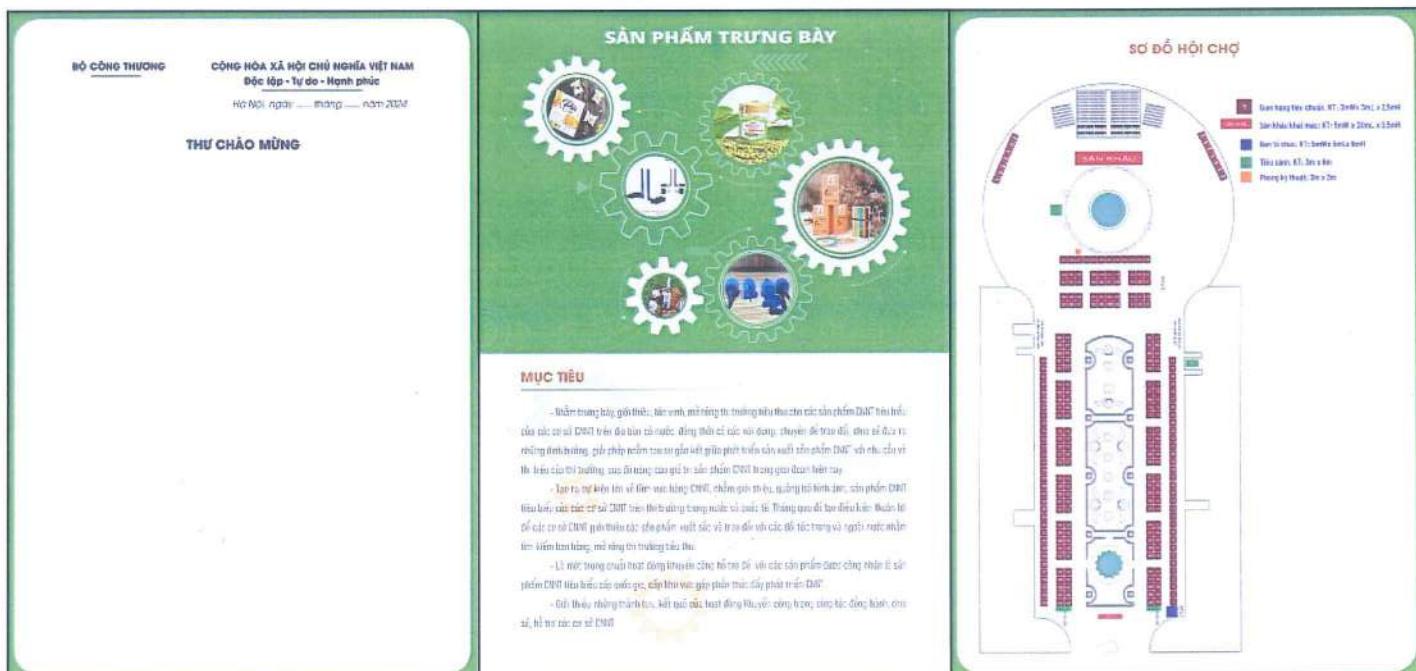


MAQUETTE THƯ MỜI KHAI MẠC (DEMO)

530

265

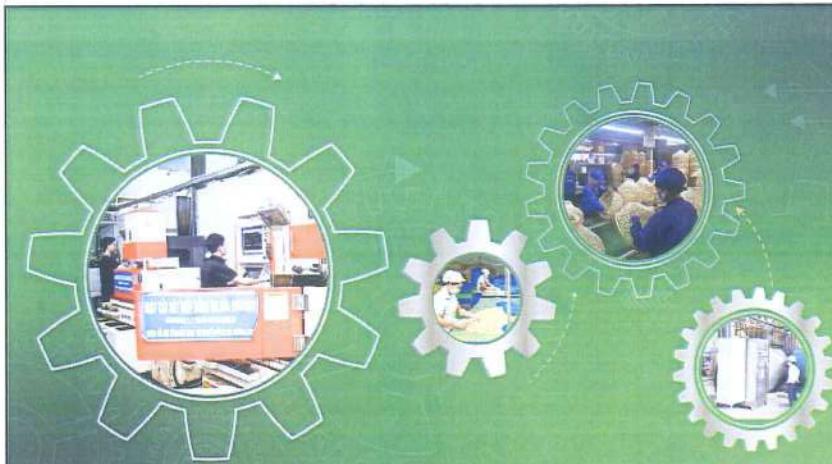

133

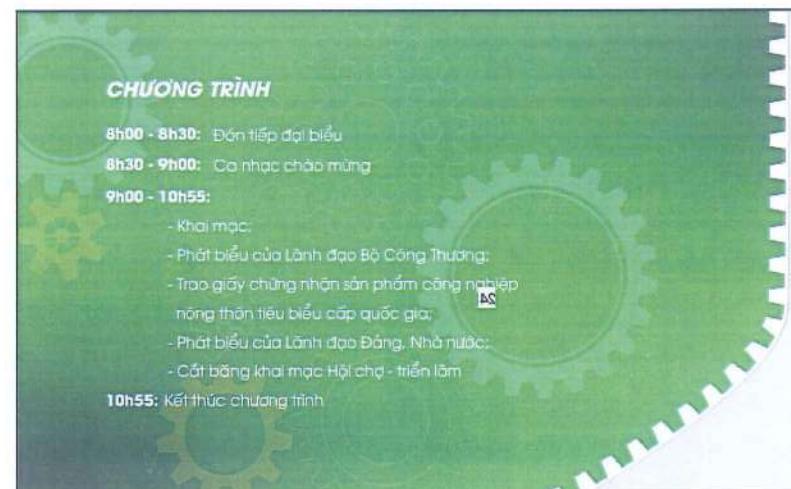

MẶT NGOÀI



MẶT TRONG



MẶT NGOÀI

MẶT TRONG

THƯ MỜI THAM DỰ KHAI MAC
- KHỔ 530 MM X 133MM (THÀNH PHẦM 265MM X 133MM)
GẤP ĐÔI, IN 4 MÀU 2 MẶT, CÁN BÓNG 2 MẶT.
GIẤY COUCHE 300, BÉ GẬP THÀNH PHẦM.

HỒ SƠ THIẾT KẾ

HỘI CHỢ TRIỂN LÃM
HÀNG CÔNG NGHIỆP NÔNG THÔN
TIÊU BIỂU NĂM 2024

THIẾT KẾ TỔNG THỂ, CHI TIẾT
KỸ THUẬT CÁC HẠNG MỤC
HỘI CHỢ TRIỂN LÃM



DƠN VI THIẾT KẾ



CHỦ TRỊ

THIẾT KẾ

HOÀN THÀNH
NĂM 2024

Bà: Nguyễn Thị Anh Thu

CÔNG TY CP TỔ CHỨC SỰ KIỆN
VÀ QUẢNG CÁO VIETAD


CÔNG TY CP TỔ CHỨC SỰ KIỆN
VÀ QUẢNG CÁO VIETAD

CÔNG TY CP TỔ CHỨC SỰ KIỆN
VÀ QUẢNG CÁO VIETAD


Ông: Lê Anh Tuấn

Bà: Nguyễn Thị Mỹ Lê

MAQUETTE PHONG BÌ

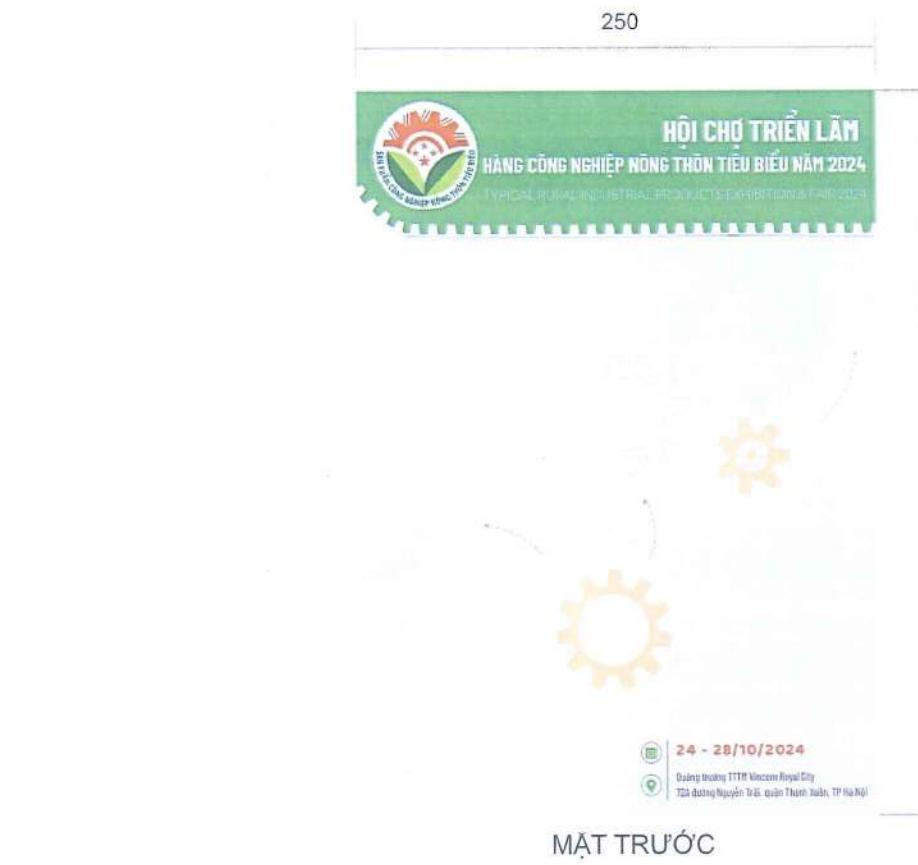

MẶT TRƯỚC

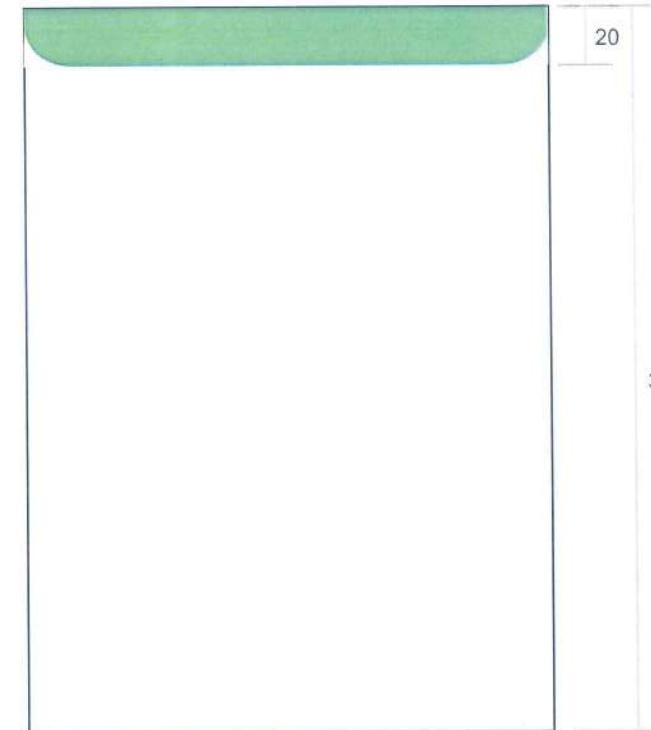

MẶT SAU

PHONG BÌ CHO BỘ KẸP FILE:
MẶT TRƯỚC KHỎ 345MM X 250MM,
NÉP GẤP 20MM;
IN 4 MÀU 1 MẶT. GIẤY COUCHE 150



MẶT TRƯỚC



MẶT SAU

PHONG BÌ CHO THƯ MỜI KHAI MẠC:
MẶT TRƯỚC KHỎ 144MM X 280MM,
NÉP GẤP 15MM;
IN 4 MÀU 1 MẶT. GIẤY COUCHE 150

HỒ SƠ THIẾT KẾ
HỘI CHỢ TRIỂN LÃM
HÀNG CÔNG NGHIỆP NÔNG THÔN
TIÊU BIỂU NĂM 2024

THIẾT KẾ TỔNG THỂ, CHI TIẾT
KỸ THUẬT CÁC HẠNG MỤC
HỘI CHỢ TRIỂN LÃM



DƠN VI THIẾT KẾ
CÔNG TY CP TỔ CHỨC SỰ KIỆN
VÀ QUẢNG CÁO VIETAD



Ông: Lê Anh Tuấn

CHỦ TRỊ
breyle

Bà: Hân Thị Mỹ Lê


THIẾT KẾ
VR

Bà: Nguyễn Thị Anh Thư

HOÀN THÀNH


NĂM 2024

MAQUETTE THẺ

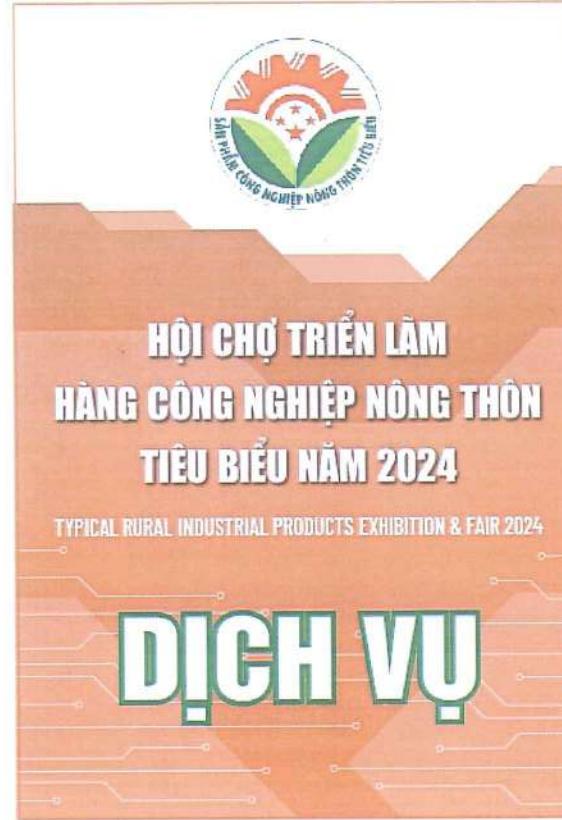


THẺ CÁC LOẠI
MẶT TRƯỚC KHÔ 110MM X 700MM,

110

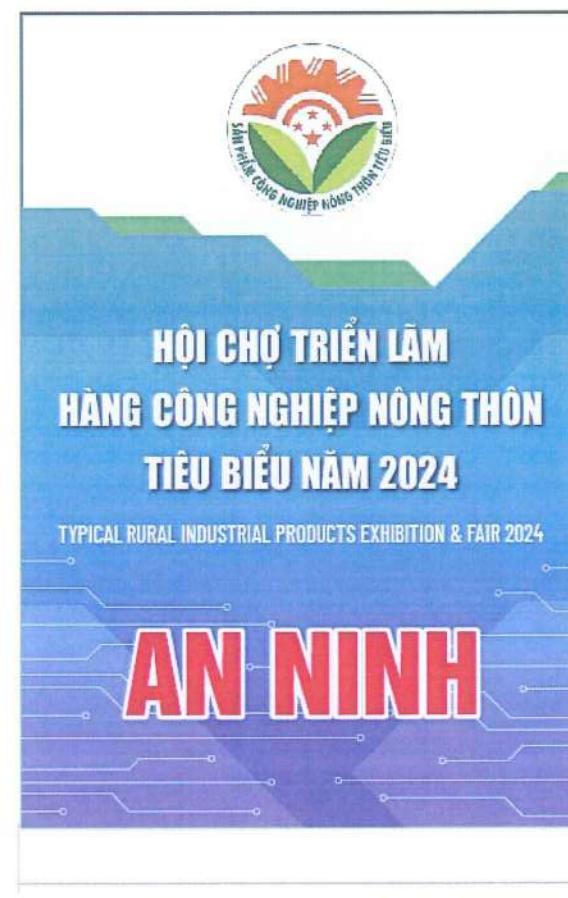

70

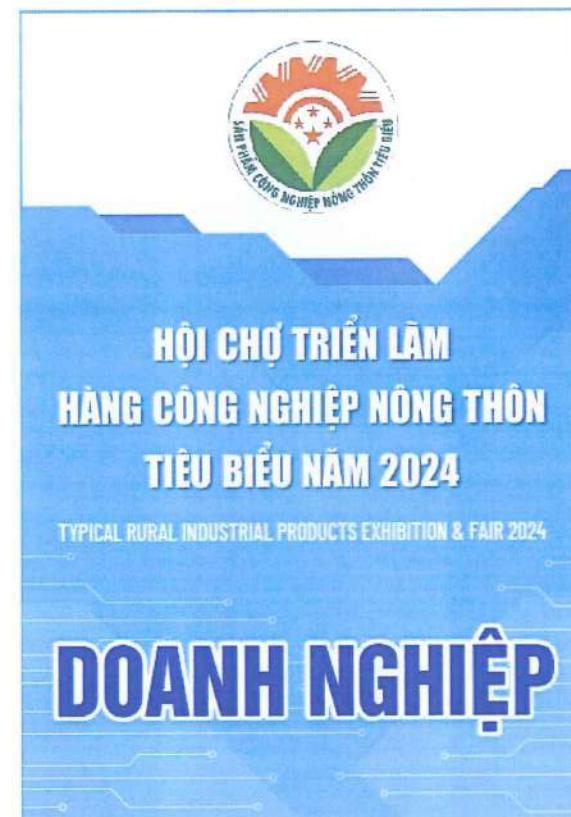

HÌNH ẢNH THỰC TẾ

HỒ SƠ THIẾT KẾ

HỘI CHỢ TRIỂN LÂM
HÀNG CÔNG NGHIỆP NÔNG THÔN
TIÊU BIỂU NĂM 2024

THIẾT KẾ TỔNG THỂ, CHI TIẾT
KỸ THUẬT CÁC HẠNG MỤC
HỘI CHỢ TRIỂN LÂM



ĐƠN VỊ THIẾT KẾ



Ông: Lê Anh Tuấn

CHỦ TRỊ

Bà: Hân Thị Mỹ Lê

THIẾT KẾ

Bà: Nguyễn Thị Anh Thư

HOÀN THÀNH

NĂM 2024

MAQUETTE PHƯƠN ĐƯỜNG PHỐ VÀ QUẢNG CÁO BÁO

205



2,500

750

PHƯƠN QUẢNG CÁO TREO TRÊN ĐƯỜNG PHỐ
VÀ TRONG KHUÔN VIÊN HỘI CHỢ
KÍCH THƯỚC 750MM X 2,500MM
DIỆN TÍCH: 0,35M²/CHIẾC. TỔNG DIỆN TÍCH: 17,5M²
BẠT HIFLEX, XỎ QUE HAI ĐẦU



145

MAQUETTE QUẢNG QUÁNG BÁO CÔNG THƯƠNG
KÍCH THƯỚC: 145MM X 205MM (1/4 KHÔ 290MM X 410MM)

HỒ SƠ THIẾT KẾ
HỘI CHỢ TRIỂN LÃM
HÀNG CÔNG NGHIỆP NÔNG THÔN
TIÊU BIỂU NĂM 2024

THIẾT KẾ TỔNG THỂ, CHI TIẾT
KỸ THUẬT CÁC HÀNG MỤC
HỘI CHỢ TRIỂN LÃM



Ông: Lê Anh Tuấn

CHỦ TRỊ

Bà: Hà Thị Mỹ Lê

THIẾT KẾ


Bà: Nguyễn Thị Anh Thư

HOÀN THÀNH

NĂM 2024

SƠ ĐỒ HỆ THỐNG ĐIỆN

1
SÂN KHẤU
Gian hàng tiêu chuẩn
Sân khấu khai mạc
Ban tổ chức.

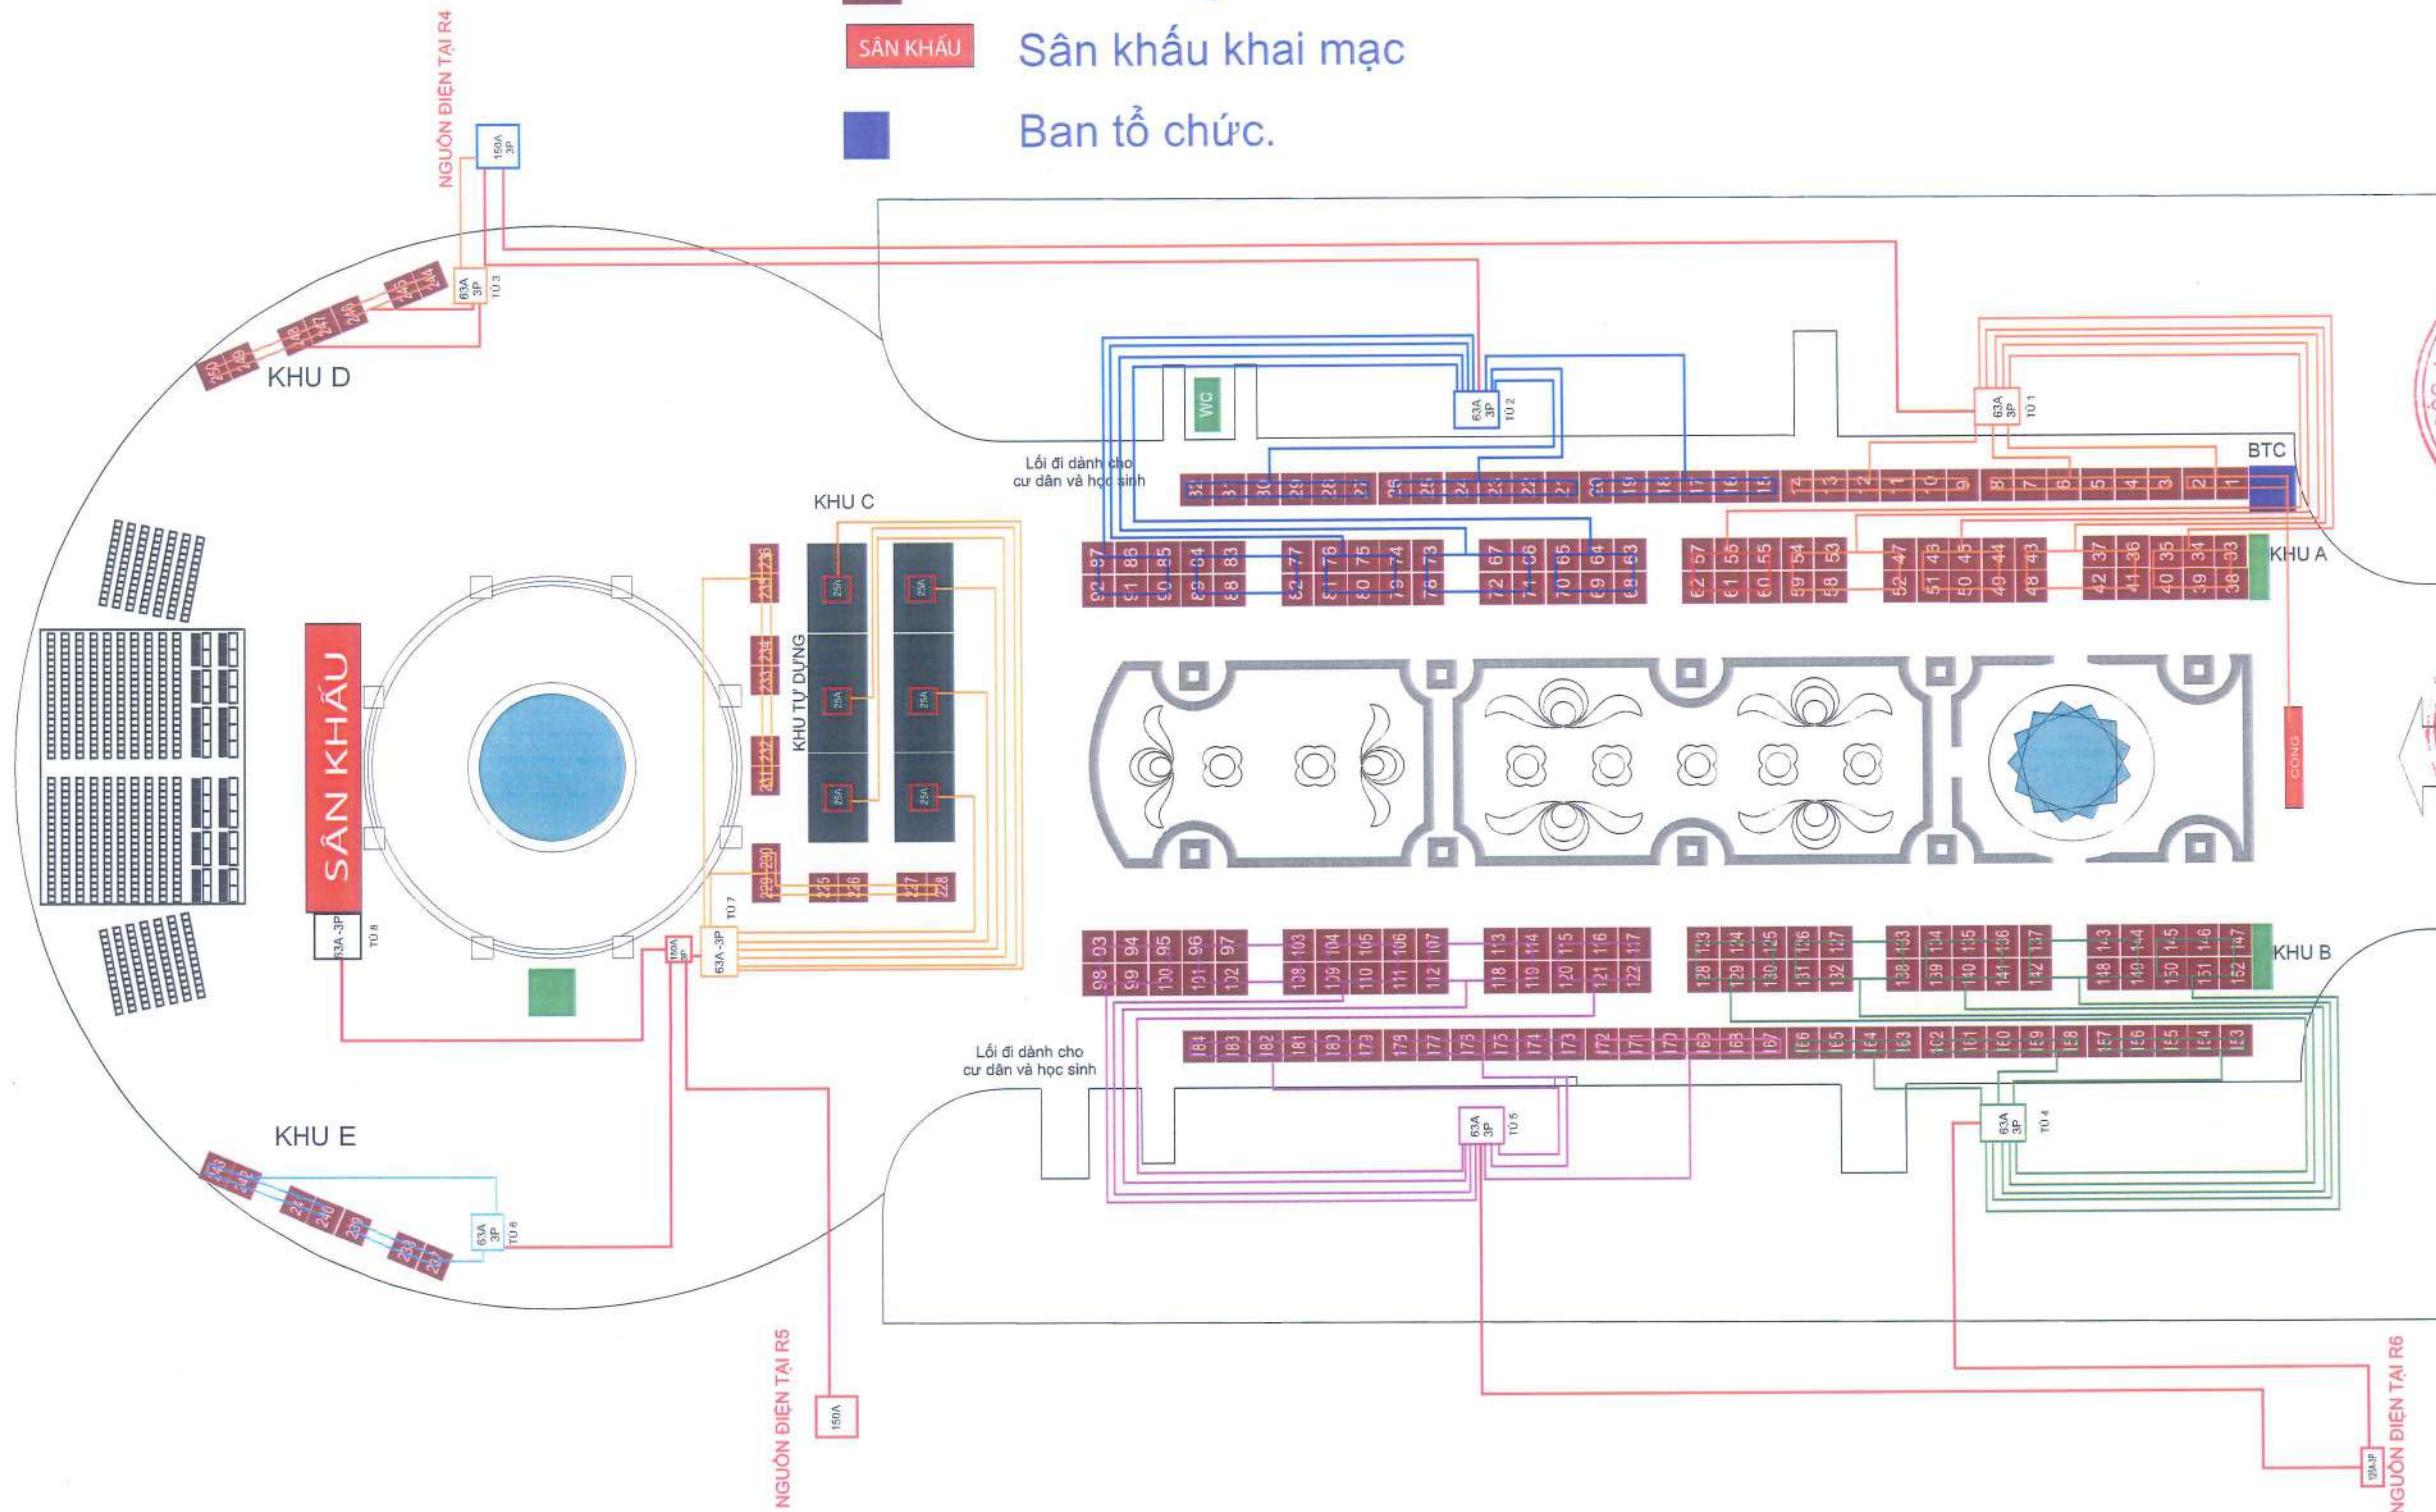

HỒ SƠ THIẾT KẾ
HỘI CHỢ TRIỂN LÃM
HÀNG CÔNG NGHIỆP NÔNG THÔN
TIÊU BIỂU NĂM 2024

THIẾT KẾ TỔNG THỂ, CHI TIẾT
KỸ THUẬT CÁC HẠNG MỤC
HỘI CHỢ TRIỂN LÃM



Ông: Lê Anh Tuấn

CHỦ TRỊ

Bà: Hà Thị Mỹ Lê

THIẾT KẾ

Bà: Nguyễn Thị Anh Thư

HOÀN THÀNH

NĂM 2024


SƠ ĐỒ ĐIỆN TẠI TỦ NHÁNH 1

TỦ NHÁNH 1

TỔNG CÔNG SUẤT: 36 Kw

- * Tất cả dây dẫn phải được đi trong ghen điện chống cháy, đầu nối dây dù tiếp địa, các vị trí đi trên mặt sàn được đi trong ghen chống cháy
- * Tủ điện là loại tủ ngoài trời, có khóa an toàn.
- Tủ điện có phương án rào chấn, có cảnh báo và được treo cao

TOÀN BỘ Ổ CẮM DÙNG LOẠI Ổ CẮM CÔNG NGHIỆP 3 CHÂN

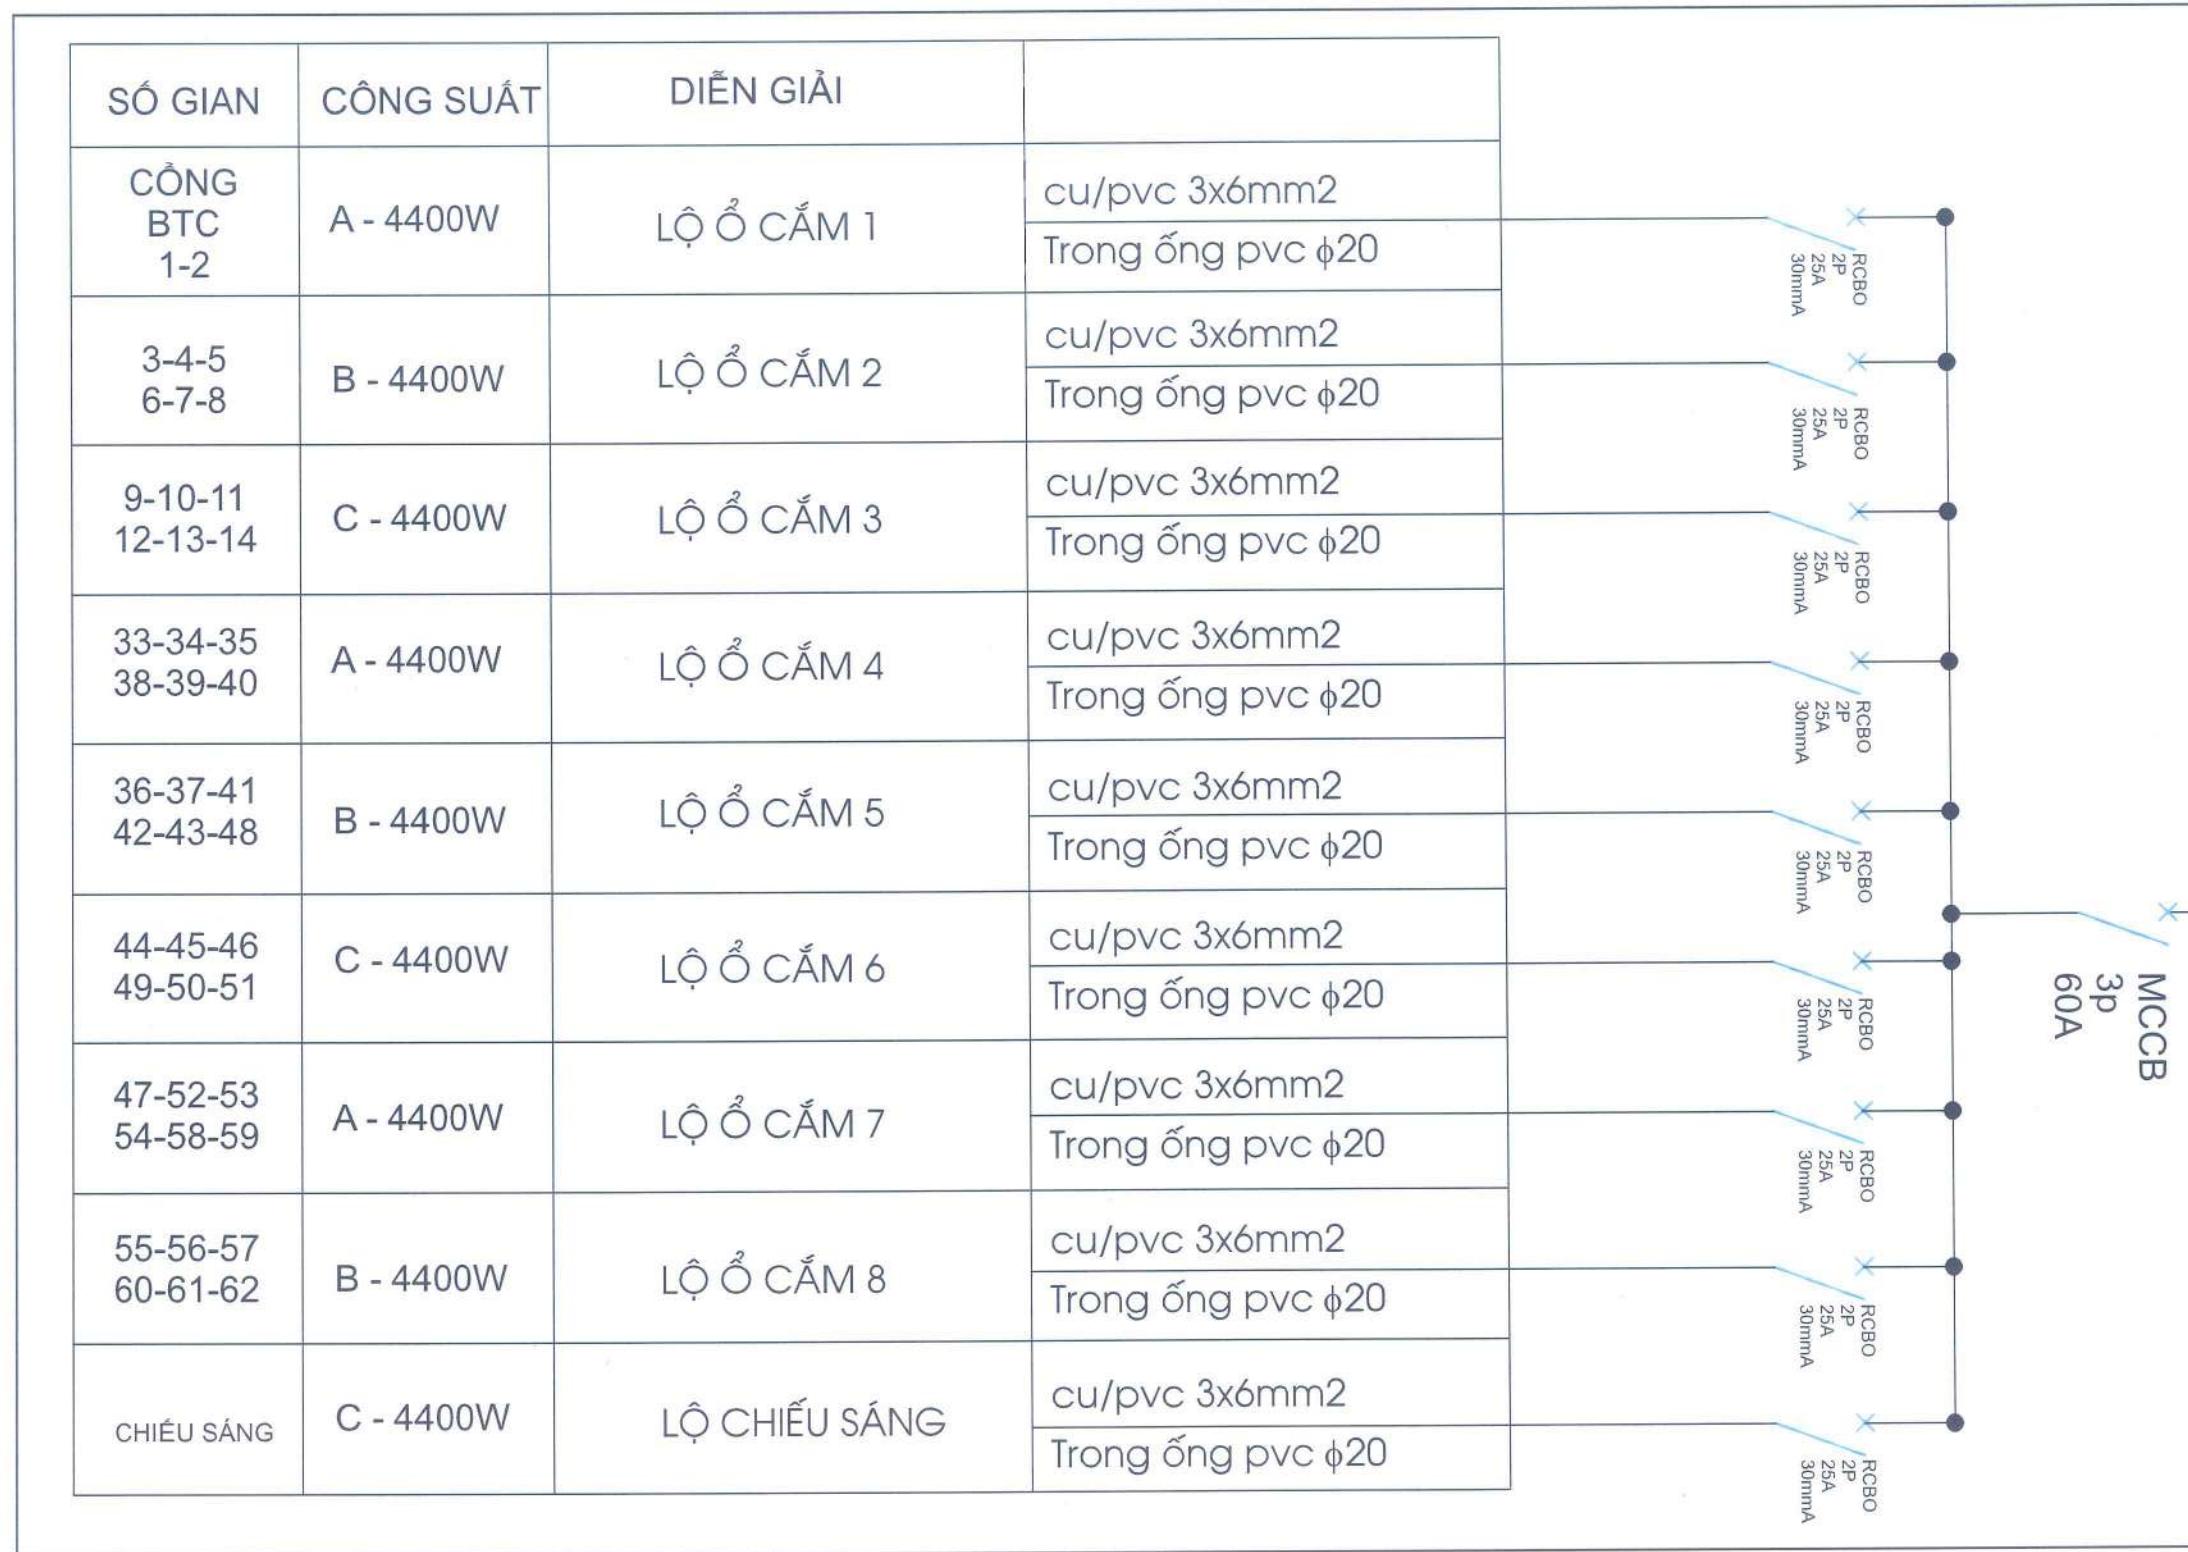


SƠ ĐỒ ĐIỆN TẠI TỦ NHÁNH 2

TỦ NHÁNH 2

TỔNG CÔNG SUẤT: 36 Kw

- Tất cả dây dẫn phải được đi trong ghen điện chống cháy, đầu nối dây dù tiếp địa, các vị trí đi trên mặt sàn được đi trong ghen chống cháy
- Tủ điện là loại tủ ngoài trời, có khóa an toàn.
- Tủ điện có phương án rào chấn, có cảnh báo và được treo cao

TOÀN BỘ Ổ CẮM DÙNG LOẠI Ổ CẮM CÔNG NGHIỆP 3 CHÂN

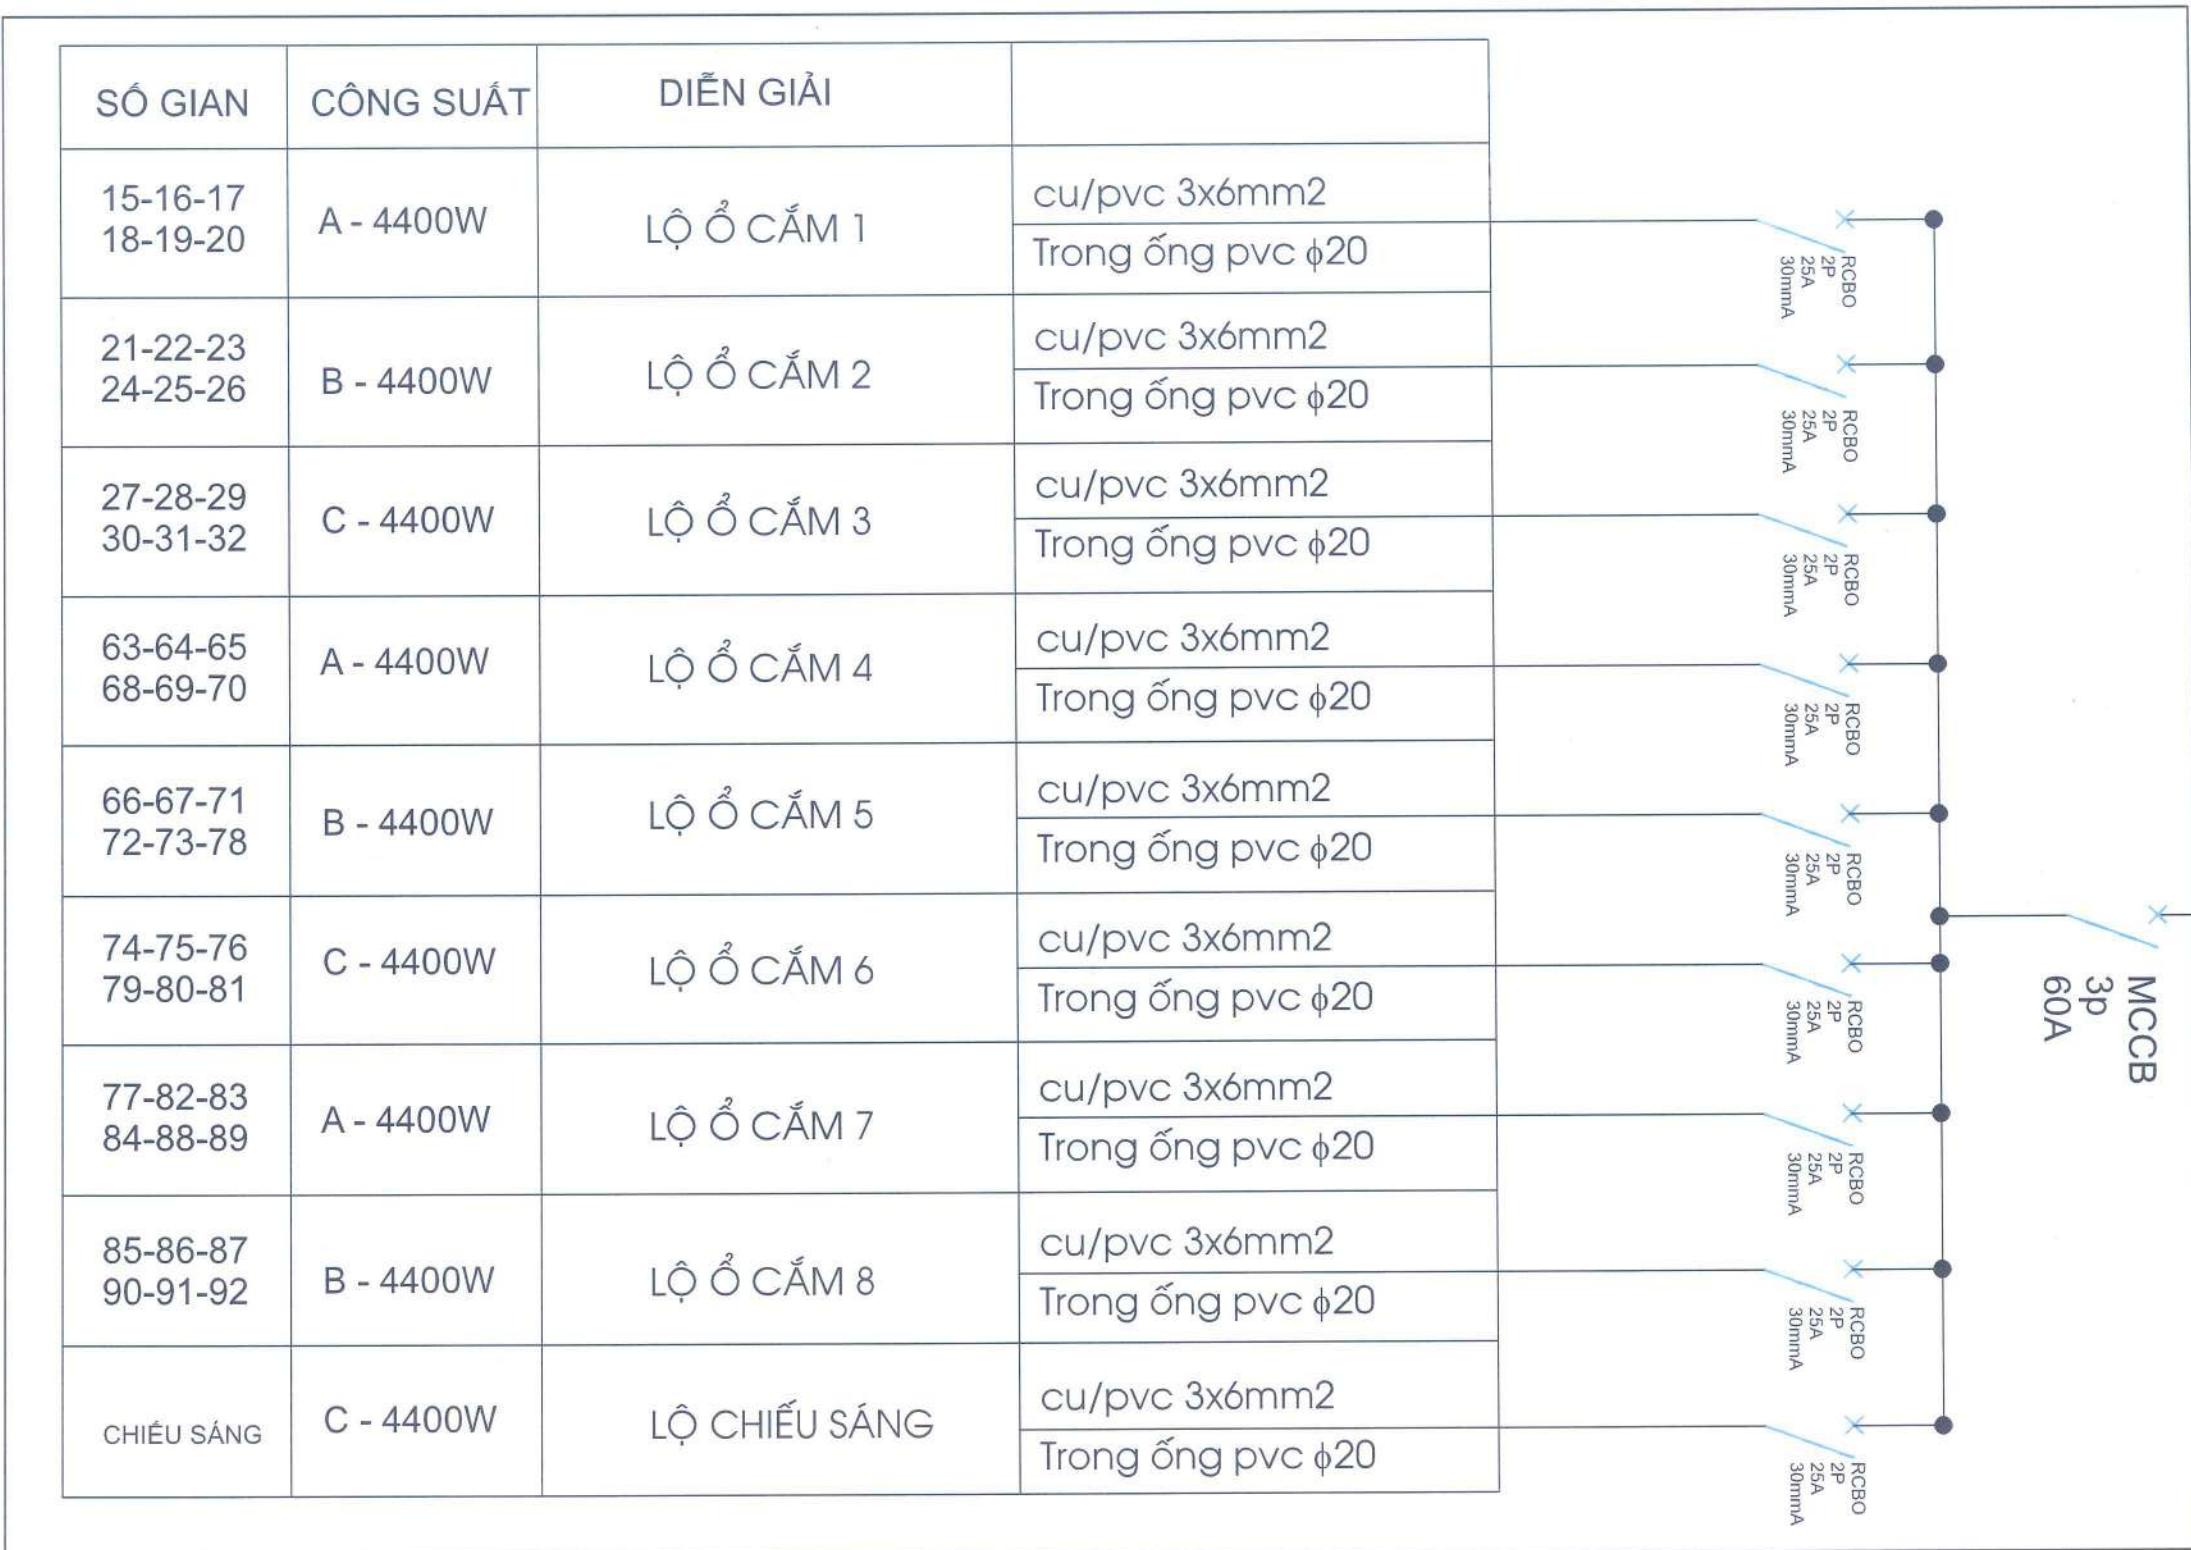


SƠ ĐỒ ĐIỆN TẠI TỦ NHÁNH 3

TỦ NHÁNH 3

TỔNG CÔNG SUẤT: 36 Kw

- * Tất cả dây dẫn phải được đi trong ghen điện chống cháy, đầu nối dây đủ tiếp địa, các vị trí đi trên mặt sàn được đi trong gen chống cháy
- * Tủ điện là loại tủ ngoài trời, có khóa an toàn.
- Tủ điện có phương án rào chấn, có cảnh báo và được treo cao

TOÀN BỘ Ổ CẮM DÙNG LOẠI Ổ CẮM CÔNG NGHIỆP 3 CHÂN

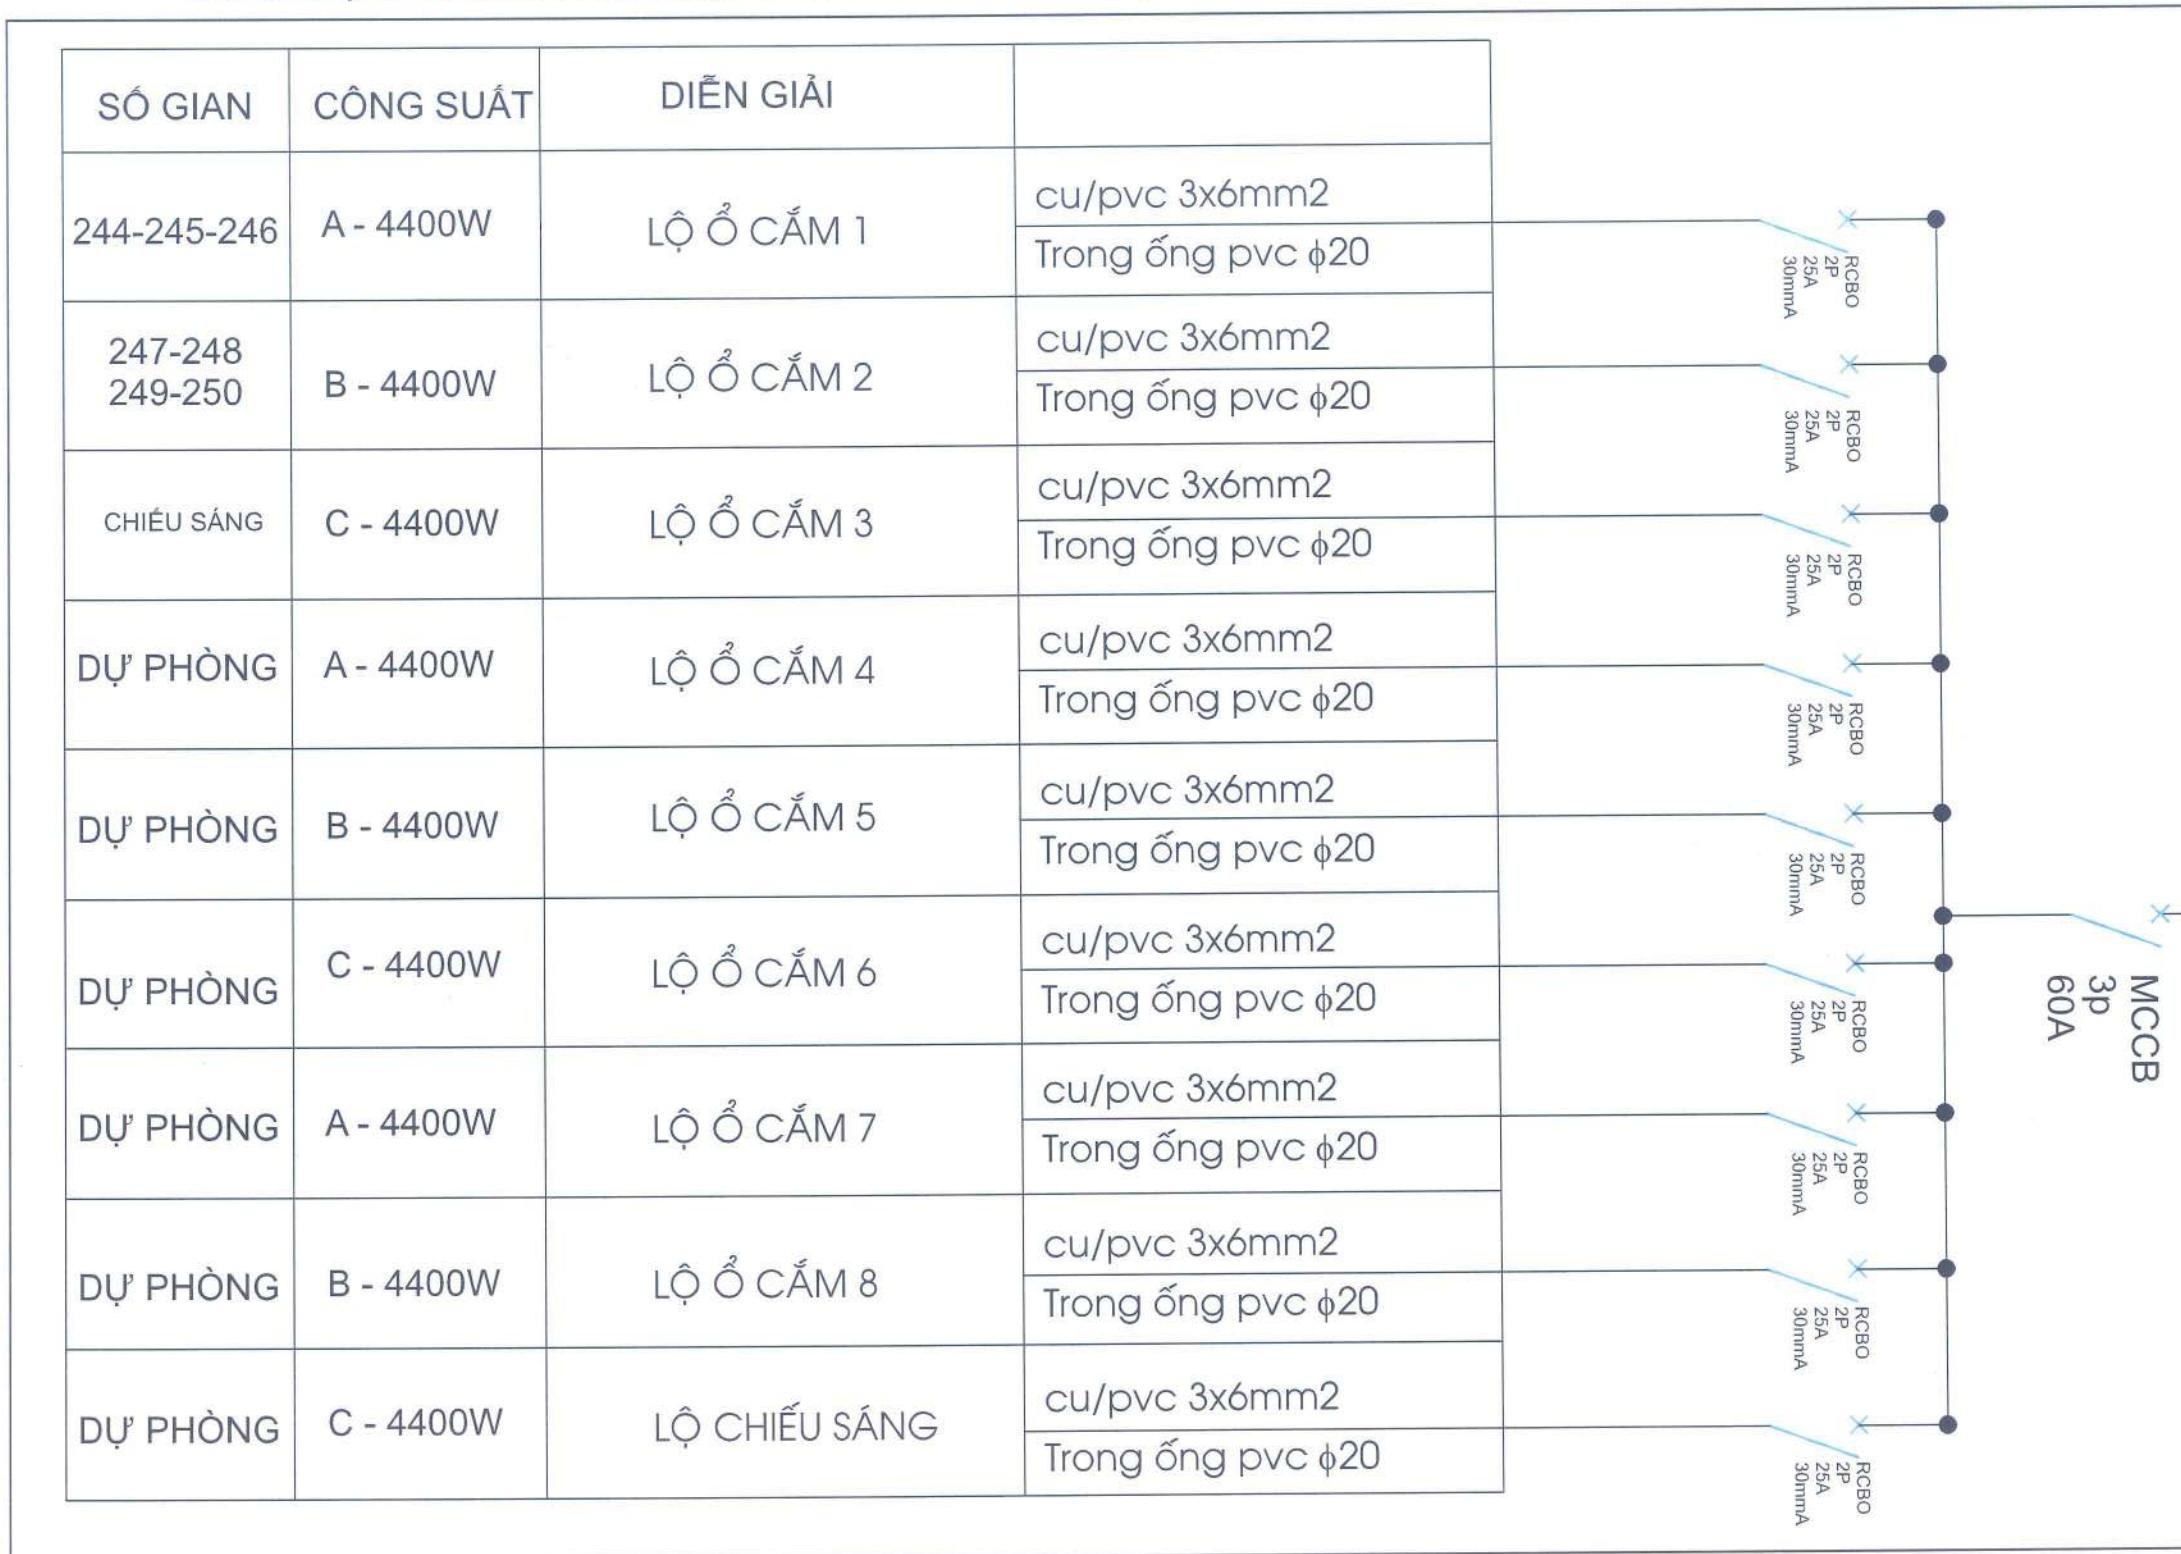


SƠ ĐỒ ĐIỆN TẠI TỦ NHÁNH 4

TỦ NHÁNH 4

TỔNG CÔNG SUẤT: 36 Kw

- Tất cả dây dẫn phải được đi trong ghen điện chống cháy, đầu nối dây dù tiếp địa, các vị trí đi trên mặt sàn được đi trong gen chống cháy
- Tủ điện là loại tủ ngoài trời, có khóa an toàn.
- Tủ điện có phương án rào chắn, có cảnh báo và được treo cao

TOÀN BỘ Ổ CẮM DÙNG LOẠI Ổ CẮM CÔNG NGHIỆP 3 CHÂN

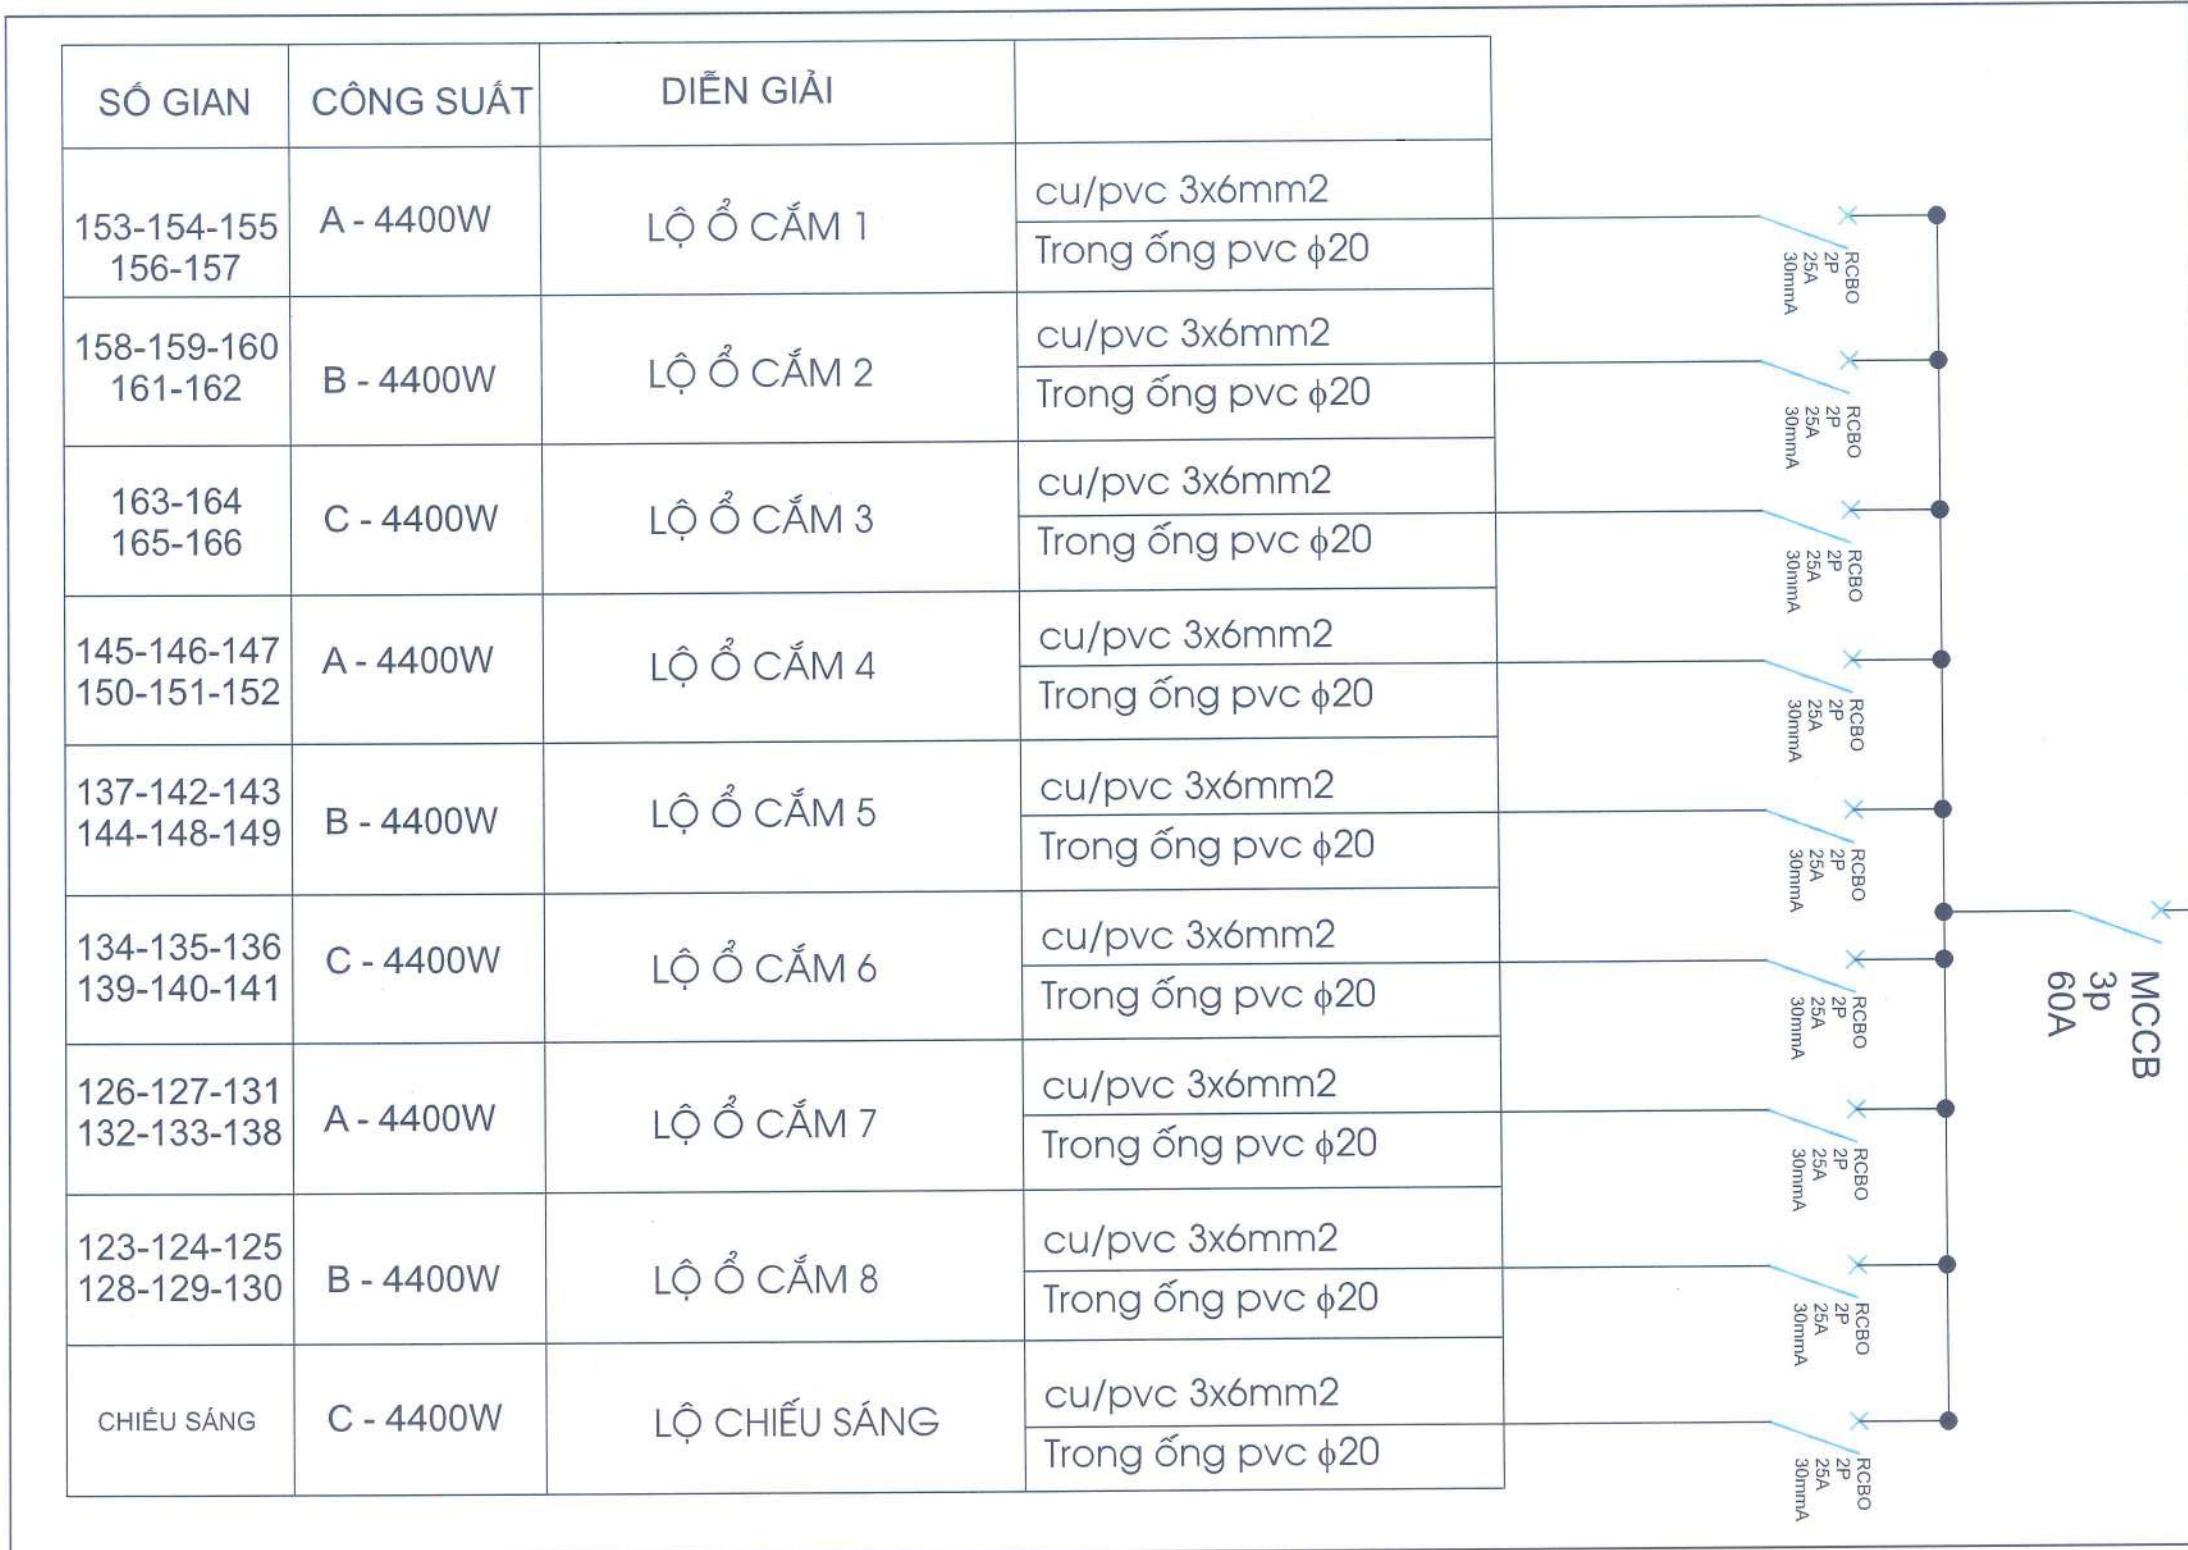


SƠ ĐỒ ĐIỆN TẠI TỦ NHÁNH 5

TỦ NHÁNH 5

TỔNG CÔNG SUẤT: 36 Kw

- * Tất cả dây dẫn phải được đi trong ghen điện chống cháy, đầu nối dây đủ tiếp địa, các vị trí đi trên mặt sàn được đi trong gen chống cháy
- * Tủ điện là loại tủ ngoài trời, có khóa an toàn.
- Tủ điện có phương án rào chấn, có cảnh báo và được treo cao

TOÀN BỘ Ổ CẮM DÙNG LOẠI Ổ CẮM CÔNG NGHIỆP 3 CHÂN

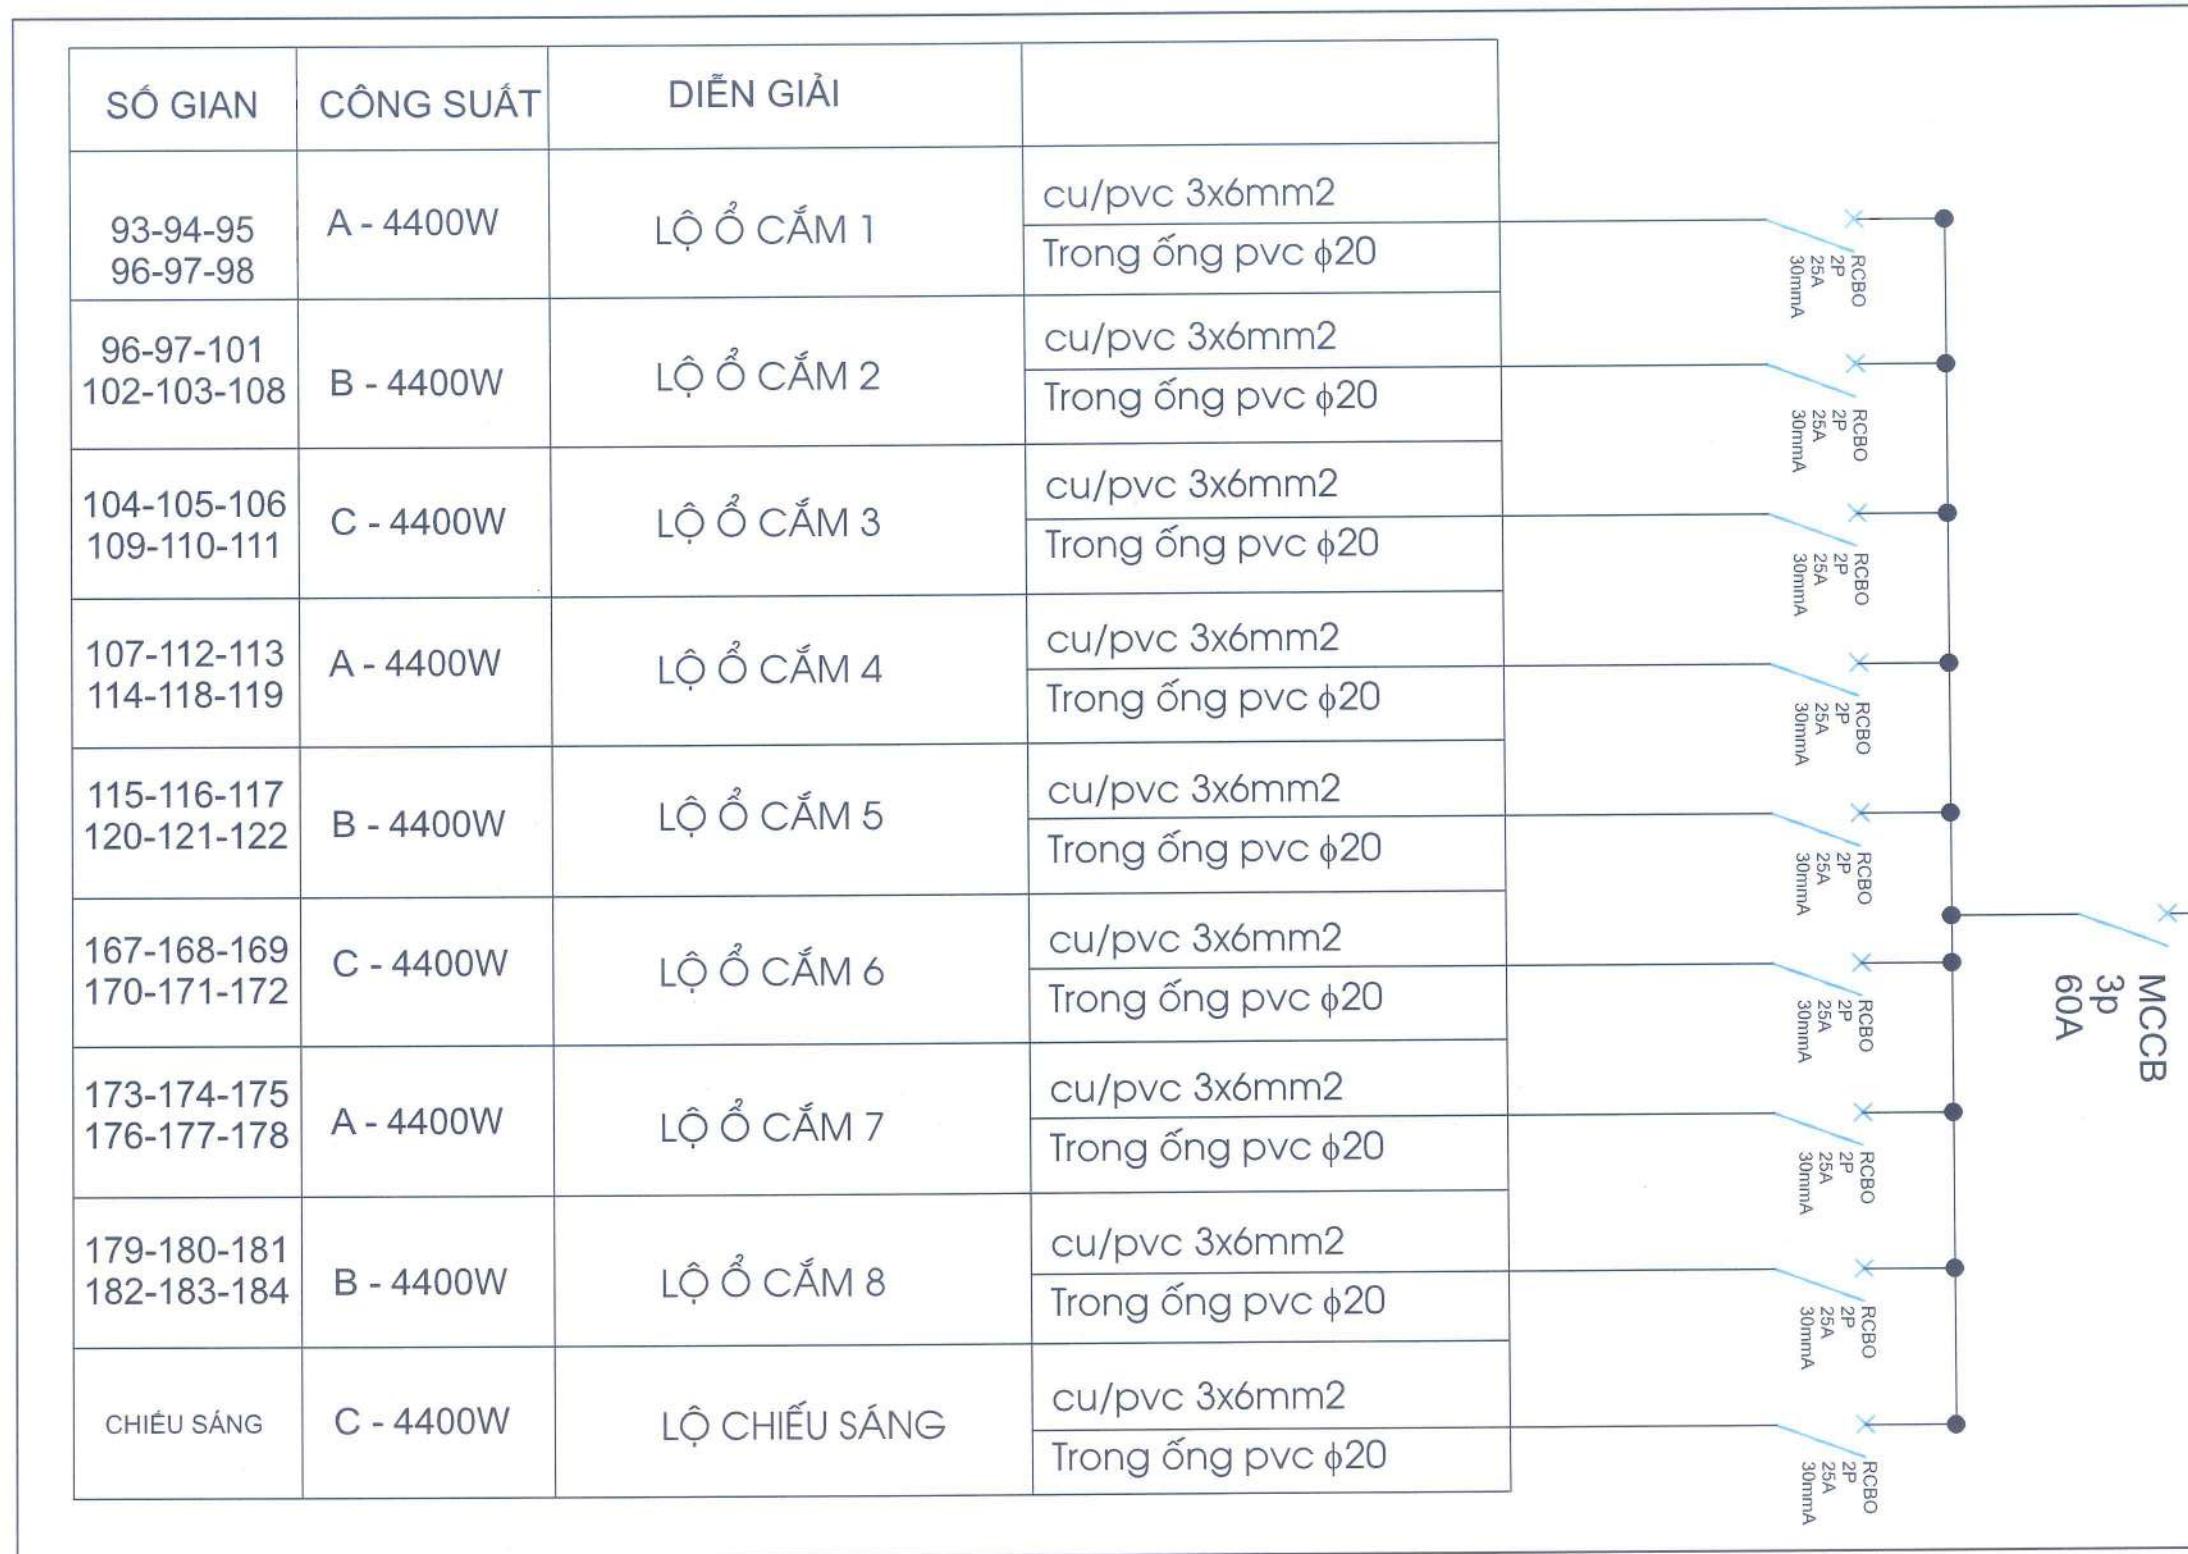

SƠ ĐỒ ĐIỆN TẠI TỦ NHÁNH 6

TỦ NHÁNH 6

TỔNG CÔNG SUẤT: 36 Kw

- Tất cả dây dẫn phải được đi trong ghen điện chống cháy, đầu nối dây đủ tiếp địa, các vị trí đi trên mặt sàn được đi trong ghen chống cháy
- Tủ điện là loại tủ ngoài trời, có khóa an toàn.

TOÀN BỘ Ổ CẮM DÙNG LOẠI Ổ CẮM CÔNG NGHIỆP 3 CHÂN

SỐ GIAN	CÔNG SUẤT	DIỄN GIẢI	
237-238-239	A - 4400W	LỘ Ổ CẮM 1	cu/pvc 3x6mm ² Trong ống pvc φ20
240-241 242-243	B - 4400W	LỘ Ổ CẮM 2	cu/pvc 3x6mm ² Trong ống pvc φ20
CHIẾU SÁNG	C - 4400W	LỘ Ổ CẮM 3	cu/pvc 3x6mm ² Trong ống pvc φ20
DỰ PHÒNG	A - 4400W	LỘ Ổ CẮM 4	cu/pvc 3x6mm ² Trong ống pvc φ20
DỰ PHÒNG	B - 4400W	LỘ Ổ CẮM 5	cu/pvc 3x6mm ² Trong ống pvc φ20
DỰ PHÒNG	C - 4400W	LỘ Ổ CẮM 6	cu/pvc 3x6mm ² Trong ống pvc φ20
DỰ PHÒNG	A - 4400W	LỘ Ổ CẮM 7	cu/pvc 3x6mm ² Trong ống pvc φ20
DỰ PHÒNG	B - 4400W	LỘ Ổ CẮM 8	cu/pvc 3x6mm ² Trong ống pvc φ20
DỰ PHÒNG	C - 4400W	LỘ CHIẾU SÁNG	cu/pvc 3x6mm ² Trong ống pvc φ20

CẤP TỦ TÙ PHẦN PHOI R5

cu/pvc/pvc
1x4Cx16mm² + 10mm²(e)

SƠ ĐỒ ĐIỆN TẠI TỦ NHÁNH 7

TỦ NHÁNH 7

TỔNG CÔNG SUẤT: 36 Kw

- Tất cả dây dẫn phải được đi trong ghen điện chống cháy, đầu nối dây dù tiếp địa, các vị trí đi trên mặt sàn được đi trong gen chống cháy.
- Tủ điện là loại tủ ngoài trời, có khóa an toàn.
- Tủ điện có phương án rào chắn, có cảnh báo và được treo cao.

TOÀN BỘ Ô CẮM DÙNG LOẠI Ô CẮM CÔNG NGHIỆP 3 CHÂN


SỐ GIAN	CÔNG SUẤT	DIỄN GIẢI	
225-226-227 228-229-230	A - 4400W	LỘ Ô CẮM 1	cu/pvc 3x6mm ² Trong ống pvc φ20
231-232-233 234-234-236	B - 4400W	LỘ Ô CẮM 2	cu/pvc 3x6mm ² Trong ống pvc φ20
KHU TỰ DỤNG 1	C - 4400W	LỘ Ô CẮM 3	cu/pvc 3x6mm ² Trong ống pvc φ20
KHU TỰ DỤNG 2	A - 4400W	LỘ Ô CẮM 4	cu/pvc 3x6mm ² Trong ống pvc φ20
KHU TỰ DỤNG 3	B - 4400W	LỘ Ô CẮM 5	cu/pvc 3x6mm ² Trong ống pvc φ20
KHU TỰ DỤNG 4	C - 4400W	LỘ Ô CẮM 6	cu/pvc 3x6mm ² Trong ống pvc φ20
KHU TỰ DỤNG 5	A - 4400W	LỘ Ô CẮM 7	cu/pvc 3x6mm ² Trong ống pvc φ20
KHU TỰ DỤNG 6	B - 4400W	LỘ Ô CẮM 8	cu/pvc 3x6mm ² Trong ống pvc φ20
CHIẾU SÁNG	C - 4400W	LỘ CHIẾU SÁNG	cu/pvc 3x6mm ² Trong ống pvc φ20

CẤP TỦ PHÂN PHỐI R5

cu/pvc/
1x4Cx16mm² + 10mm²(e)

ĐỐI VỚI CÁC KHU TỰ DỤNG: PHƯƠNG ÁN BỐ TRÌ DÂY NGUỒN SẼ CÓ THỂ THAY ĐỔI DỰA VÀO MAQUETTE DO CÁC ĐƠN VỊ CUNG CẤP

SƠ ĐỒ ĐIỆN TẠI TỦ NHÁNH 7 - PHỤC VỤ KHU VỰC SÂN KHẤU

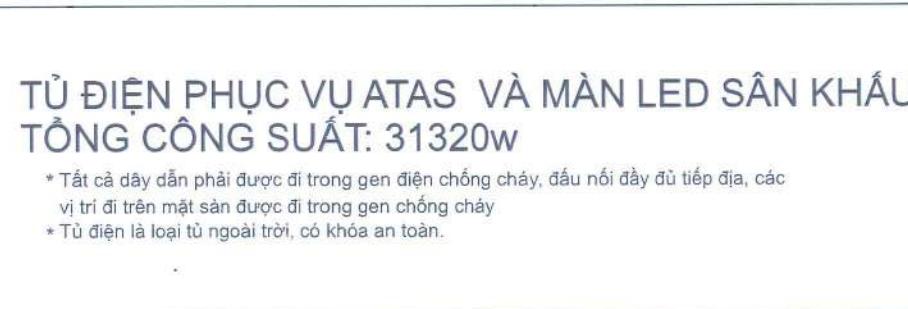

Danh sách thiết bị:

Âm thanh:

- Loa full: 8 chiếc x 500w = 4000w
- Loa Sup: 4 chiếc x 2000w = 8000w
- Loa Moniter: 2 chiếc x 500w = 1000w

Ánh sáng:

- Đèn par Led: 36 chiếc x 150W = 5400w
- Đèn beam: 4 chiếc x 230w = 920w

Tổng cộng: 19320

Màn Led: Kích thước 4m x 6m, bao gồm 48 module 0.5m x 1m, mỗi module 250W. Tổng công suất: 12000w

Chú ý: toàn bộ dàn truss treo thiết bị âm thanh, ánh sáng và Led
sẽ phải nối ra tủ điện tổng

